
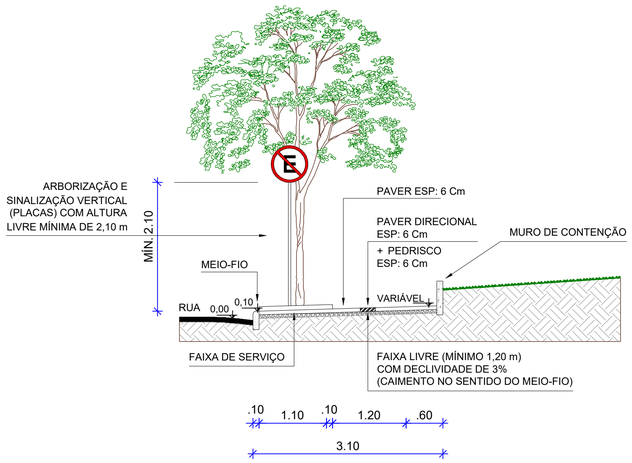



OBSERVAÇÕES:

1) OS CORTES TRANSVERSAIS ESQUEMÁTICOS ESPECIFICAM AS DIMENSÕES GERAIS DAS CALÇADAS A SEREM PAVIMENTADAS COM 2,40 METROS DE LARGURA E TENDO O RESTANTE VARIEDADE CONFORME PROJETO. NO ENTANTO, CONFORME AS PECULIARIDADES EXISTENTES *IN LOCO*, A FAIXA DE SERVIÇO, FAIXA LIVRE E A LARGURA TOTAL DAS CALÇADAS PODEM VARIAR.

# CORTE AA

ESCALA.: 1/50

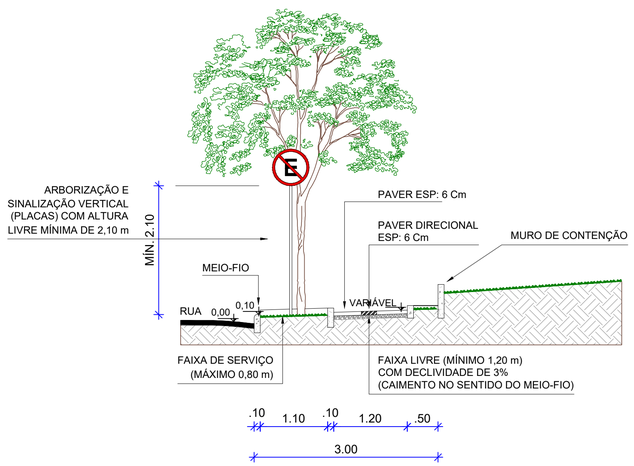



OBSERVAÇÕES:

1) OS CORTES TRANSVERSAIS ESQUEMÁTICOS ESPECIFICAM AS DIMENSÕES GERAIS DAS CALÇADAS A SEREM PAVIMENTADAS COM 2,40 METROS DE LARGURA E TENDO O RESTANTE VARIEDADE CONFORME PROJETO. NO ENTANTO, CONFORME AS PECULIARIDADES EXISTENTES *IN LOCO*, A FAIXA DE SERVIÇO, FAIXA LIVRE E A LARGURA TOTAL DAS CALÇADAS PODEM VARIAR.

# CORTE CC

ESCALA.: 1/50

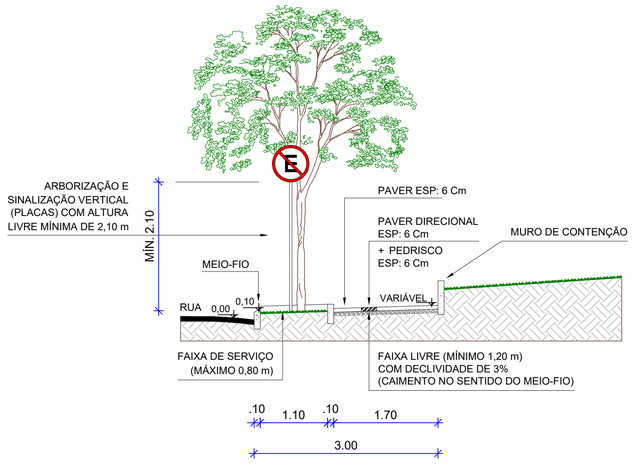



OBSERVAÇÕES:

1) OS CORTES TRANSVERSAIS ESQUEMÁTICOS ESPECIFICAM AS DIMENSÕES GERAIS DAS CALÇADAS A SEREM PAVIMENTADAS COM 2,40 METROS DE LARGURA E TENDO O RESTANTE VARIEDADE CONFORME PROJETO. NO ENTANTO, CONFORME AS PECULIARIDADES EXISTENTES *IN LOCO*, A FAIXA DE SERVIÇO, FAIXA LIVRE E A LARGURA TOTAL DAS CALÇADAS PODEM VARIAR.

# CORTE BB

ESCALA.: 1/50

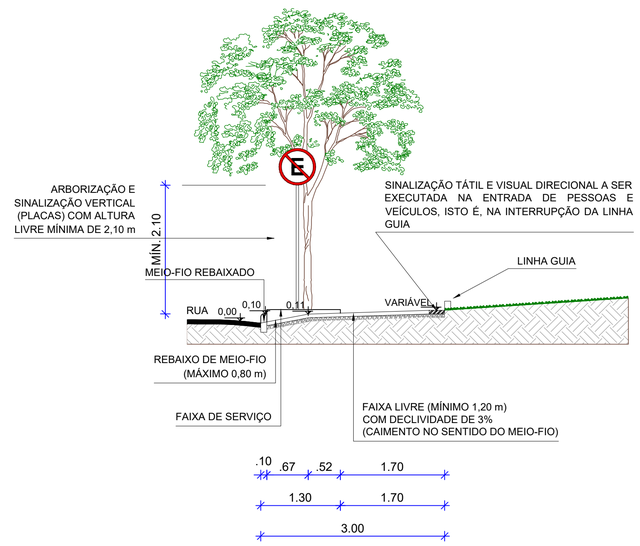


# CORTE DD

ESCALA.: 1/50

OBS.: Só será utilizado quando houver necessidade, conforme execução.

ESPECIFICAÇÃO DE MATERIAS

OS PASSEIOS DEVERÃO SER EXECUTADOS COM PAVER (COMPOSTOS DE CONCRETO VIBRO PRENSADO), NAS DIMENSÕES DE 200X100X60MM, COM RESISTÊNCIAS A COMPRESSÃO DE 35 MPA, PRODUZIDOS DE ACORDO COM AS ESPECIFICAÇÕES TÉCNICAS DA ABNT - ASSOCIAÇÃO DE BRASILEIRA DE NORMAS TÉCNICAS.

AS FAIXAS PODOTÁTEIS DEVERÃO SER COMPOSTAS DE PISOS TÁTEIS DE ALERTA OU DIRECIONAL, TIPO PAVER, COM RESISTÊNCIAS A COMPRESSÃO DE 35 MPA, PRODUZIDOS DE ACORDO COM AS ESPECIFICAÇÕES TÉCNICAS DA ABNT - ASSOCIAÇÃO BRASILEIRA DE NORMAS TÉCNICAS. A FAIXA PODERÁ TER LARGURA ENTRE 25 A 40 CM **CONFORME TABELAS 1 E 3 DA NBR 16537/2016,** MANTANDO SEMPRE O ALINHAMENTO EXTERNO DO PISO TÁTIL DIRECIONAL:

**COEFICIENTE DE FRICÇÃO ADOTADO = 0,40 E/OU PEI 4, CONFORME TABELA 01 DA IN 18 DO CMBSC.**

DETALHE LRV CONFORME NBR 9050/2015

ITEM 5.2.9.1.1 CONSTRASTE VISUAL


A MEDIÇÃO DO CONTRASTE VISUAL DEVE SER FEITA ATRAVÉS DO LRV (VALOR DA LUZ REFLETIDA) NA SUPERFÍCIE. O LRV É MEDIDO NA ESCALA DE **0** A **100**, SENDO QUE 0 É O VALOR DO PRETO PURO E **100** E **0** VALOR DO BRANCO PURO.

CONFORME A TABELA 2 DA NBR 9050/2021, DEVE-SE POSSUIR UMA DIFERENÇA NA ESCALA, DE NO MÍNIMO > 30 PONTOS EM ÁREAS AMPLAS E ELEMENTOS E COMPONENTES PARA FACILITAR A ORIENTAÇÃO (PAVER NESSE CASO). ONDE AINDA É OBSERVADO EM NOTA QUE:

- NA APLICAÇÃO DO LRV, OS PLANOS MAIS CLAROS DEVER TER MÍNIMO DE 50 PONTOS.

CONFORME A NBR 16537/2016, TEMOS:

O ITEM 5.6.2, CONFORME A FIGURA ABAIXO, INDICA OS CONSTRASTES RECOMENDADOS ENTRE AS CORES DE SINALIZAÇÃO TÁTIL E DO PISO ADJACENTE. DEVE PREVALECER O CONTRASTE ESCURO-CLARO PERCEBIDO PELA MAIORIA DA POPULAÇÃO, COM QUAISQUER QUE SEJAM AS CORES DETERMINADAS.

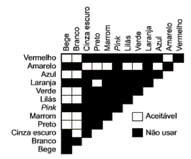


ABNT NBR 16537/2016

LEGENDA:

TAMANHOS ESPECIFICADOS CONFORME ITENS 5.2 e 5.4 DA NBRA 16537/2016

0,40 / 0,40 — PISO TATIL DIRECIONAL LRV A
Coef. fricção: 0,40 ou PEI - 4
Esp.: 6 Cm; Lag.: 40 Cm; Com.: 40 Cm

0,20 / 0,10 — PISO TIPO PAVER LRV B
Coef. fricção: 0,40 ou PEI - 4
Esp.: 6 Cm; Lag.: 10 Cm; Com.: 20 Cm

0,40 / 0,40 — PISO TATIL ALERTA - LRV A
Coef. fricção: 0,40 ou PEI - 4
Esp.: 6 Cm; Lag.: 40 Cm; Comp.: 40 Cm

| | | |
|---|---|---|
| REFERÊNCIA: PROJETO ARQUITETÔNICO | | ÁREA: 2.468,00 M² |
| OBRA: CALÇADA PÚBLICA DA AVENIDA | | ESCALA: 1/50 |
| CONTEÚDO: - CORTE AA - CORTE BB - CORTE CC - CORTE DD (QUANDO NECESSÁRIO) - ESPECÍFICAÇÕES | | FOLHA: ARQ_01 |
| | | PRANCHA: 12/13 |
| | | LOCAL: FLOR DO SERTÃO (SC) |
| RESPONSÁVEL TÉCNICO: RODRIGO ALENCAR BOLL, Engenheiro Civil, CREA/SC 161.585-9 | PROPRIETÁRIO: MUNICÍPIO DE FLOR DO SERTÃO, CNPJ.: 01.566.621/0001-08 | QUADRA/LOTE: INDICADA |
| | | DATA: 06/06/2022 |
| | | DESENHO: HUÉLITON |