
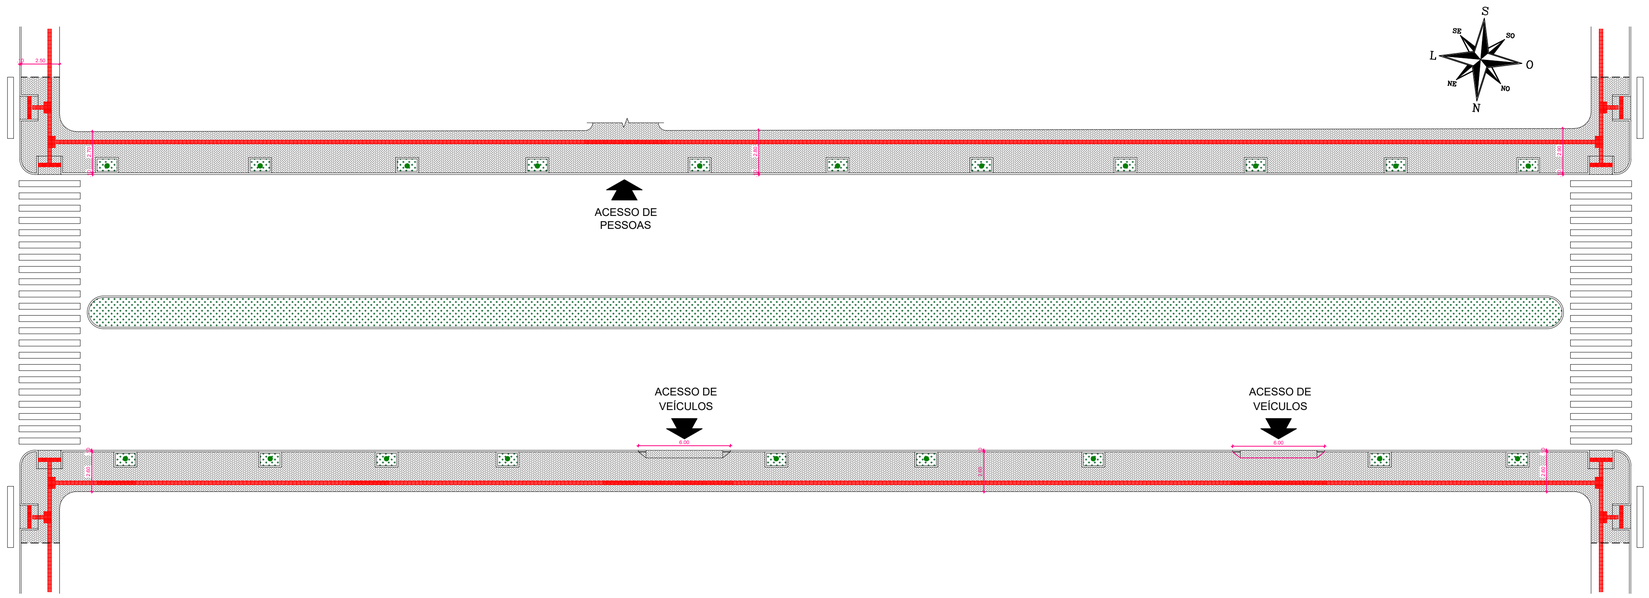


PLANTA DE LOCAÇÃO (TRECHO III - PRAÇA MUNICIPAL)

ÁREA DE PAVER CINZA ESCURO.: 512,18 M²

ESCALA.: 1/250

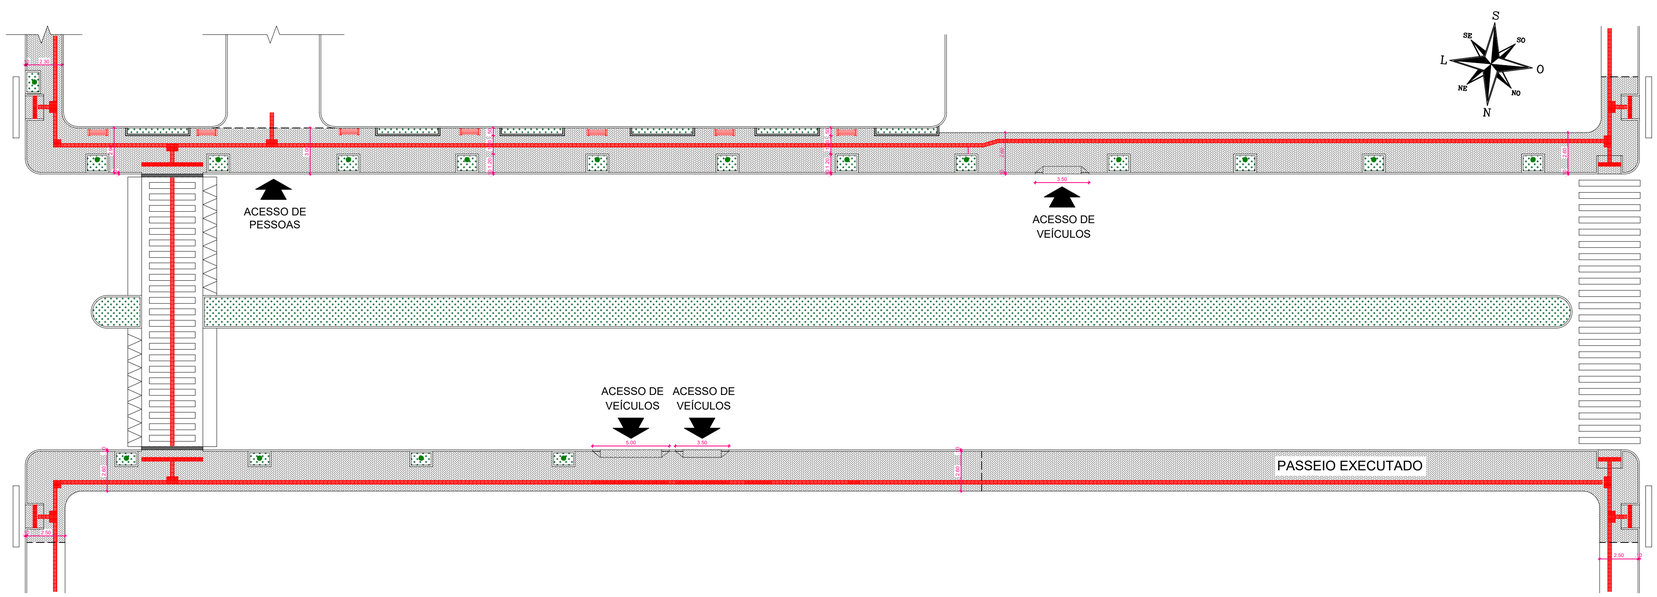

PLANTA DE LOCAÇÃO (TRECHO IV - 01 - PREFEITURA MUNICIPAL)

ÁREA DE PAVER CINZA ESCURO.: 377,33 M²

ESCALA.: 1/250

REFERÊNCIA: PROJETO ARQUITETÔNICO	ÁREA: 2.468,00 M²
OBRA: CALÇADA PÚBLICA DA AVENIDA (TRECHO I)	ESCALA: 1/250
CONTEÚDO: - PLANTA DE LOCAÇÃO	FOLHA: ARQ_01
	PRANCHA: 10/13
	LOCAL: FLOR DO SERTÃO (SC)
RESPONSÁVEL TÉCNICO: RODRIGO ALENCAR BOLL, Engenheiro Civil, CREA/SC 161.585-9	PROPRIETÁRIO: MUNICÍPIO DE FLOR DO SERTÃO, CNPJ.: 01.566.621/0001-08
	QUADRA/LOTE: INDICADO
	DATA: 06/06/2022
	DESENHO: HUÉLITON