
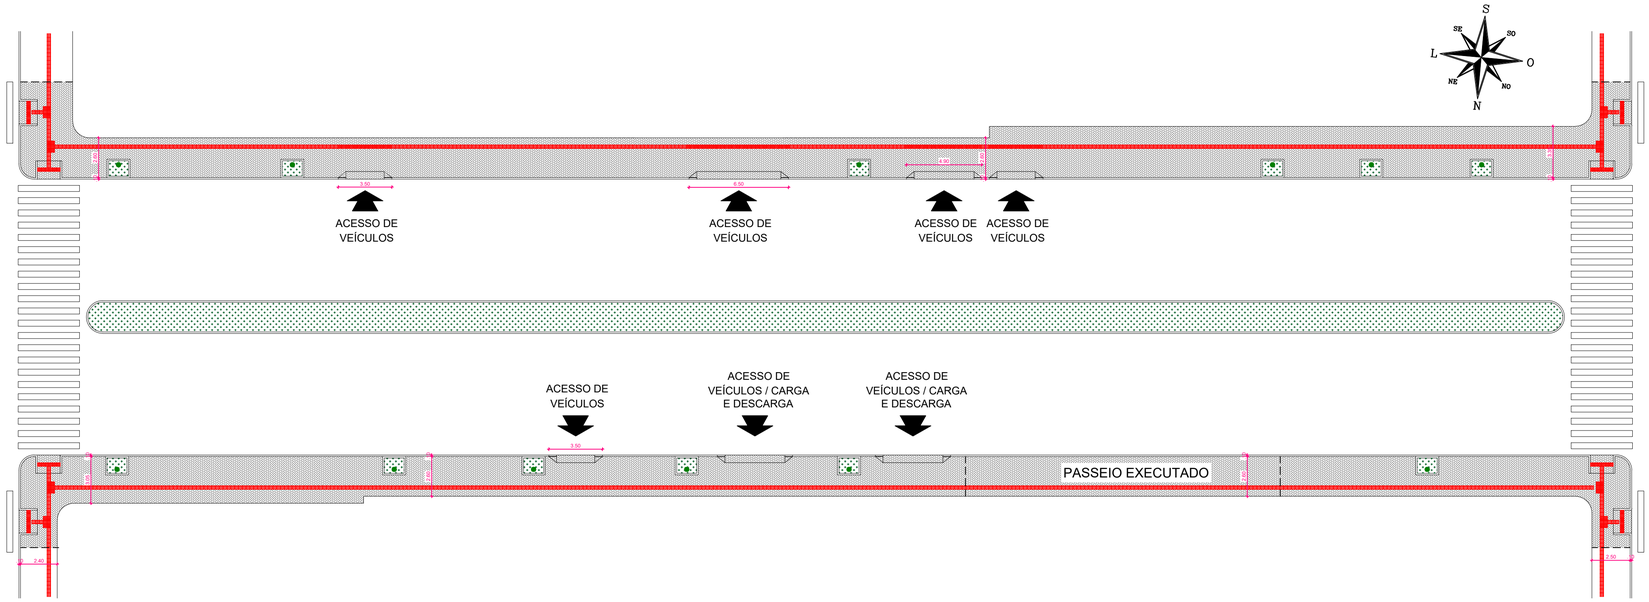


PLANTA DE LOCAÇÃO (TRECHO V - PADEIRO...)

ÁREA DE PAVER CINZA ESCURO.: 481,71 M²


ESCALA.: 1/250

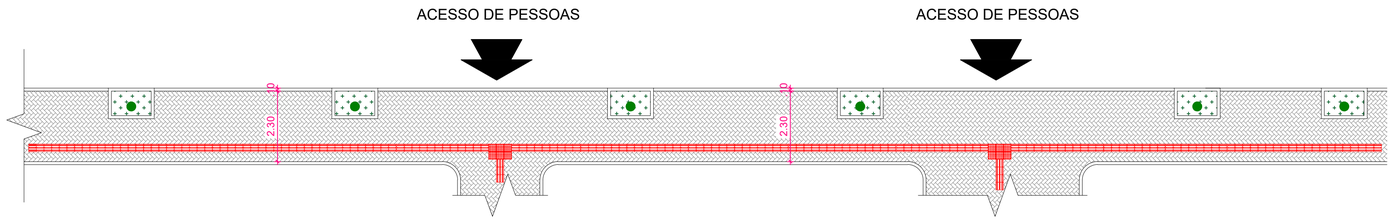

PLANTA DE LOCAÇÃO (TRECHO IV - 02 - ESTACIONAMENTO PREFEITURA MUNICIPAL)

ÁREA DE PAVER CINZA ESCURO.: 90,26 M²

ESCALA.: 1/100

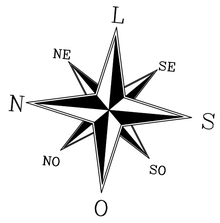

REFERÊNCIA: PROJETO ARQUITETÔNICO	ÁREA: 2.468,00 M²
OBRA: CALÇADA PÚBLICA DA AVENIDA	ESCALA: 1/250
CONTEÚDO: - PLANTA DE LOCAÇÃO	FOLHA: ARQ_01
	PRANCHA: 11/13
	LOCAL: FLOR DO SERTÃO (SC)
RESPONSÁVEL TÉCNICO: RODRIGO ALENCAR BOLL, Engenheiro Civil, CREA/SC 161.585-9	PROPRIETÁRIO: MUNICÍPIO DE FLOR DO SERTÃO, CNPJ.: 01.566.621/0001-08
	QUADRA/LOTE: INDICADO
	DATA: 06/06/2022
	DESENHO: HUÉLITON