


CORTE BB
ESCALA.: 1/50

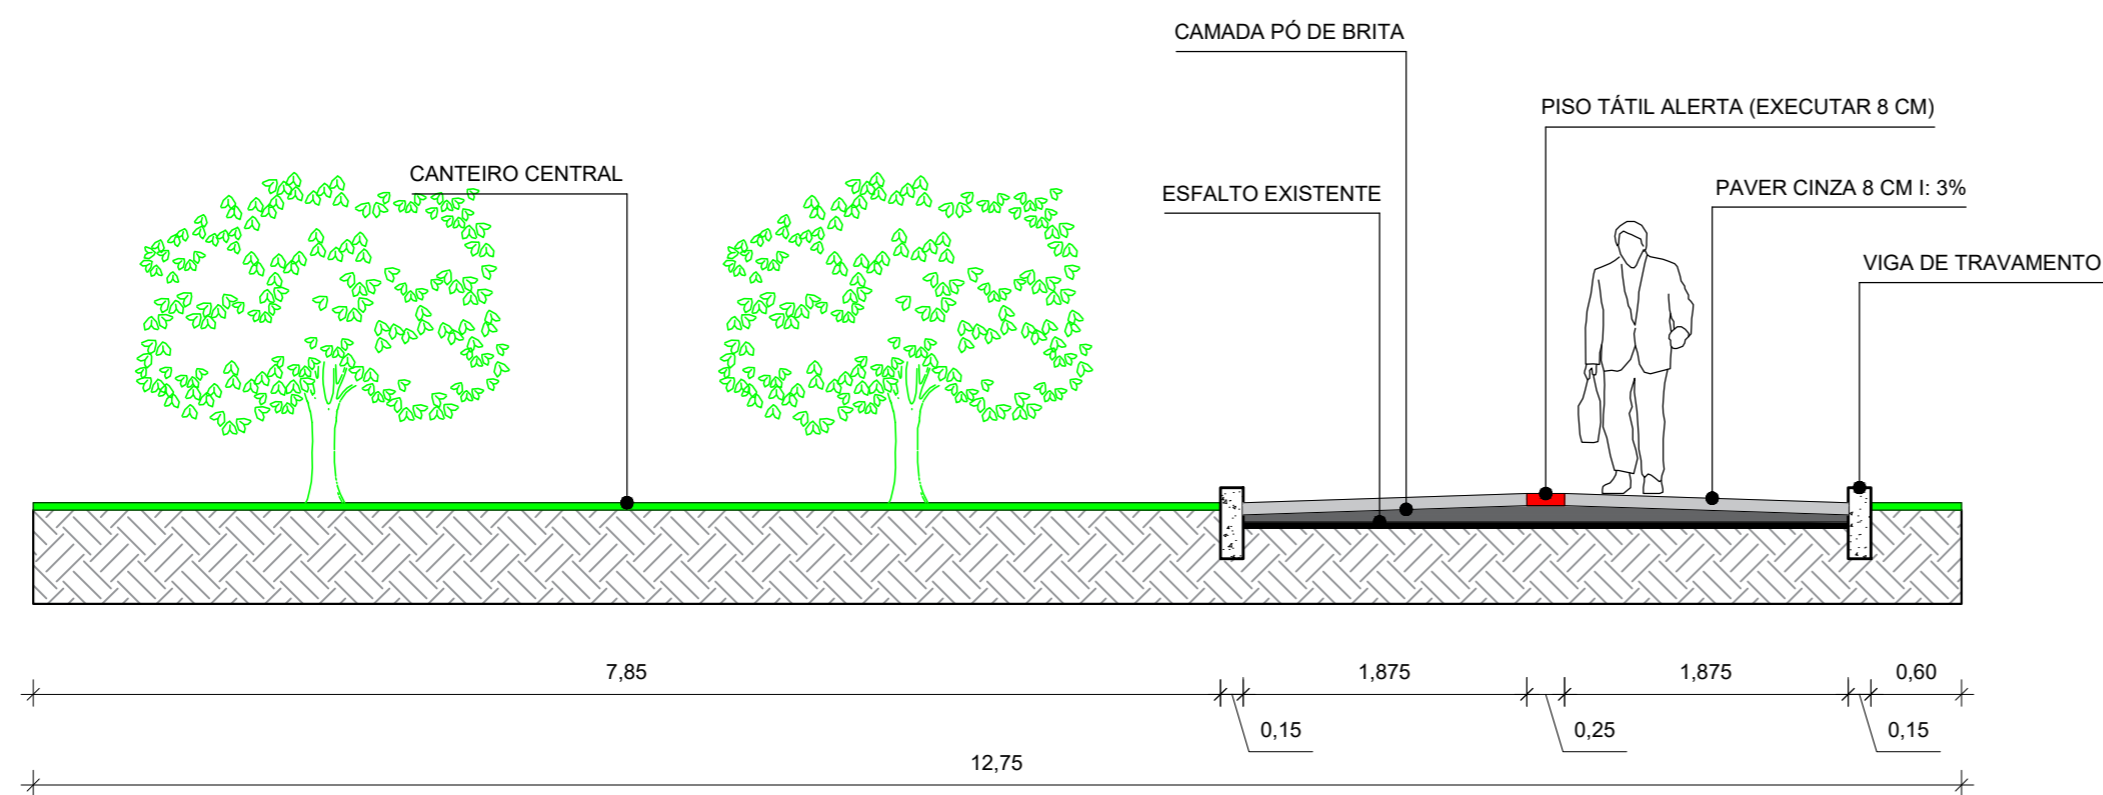

CORTE CC
ESCALA.: 1/50

REFERÊNCIA: PROJETO ARQUITETÔNICO	ÁREA:
OBRA: FAIXA ELEVADA	ESCALA: INDICADA
CONTEÚDO: - CORTE BB - CORTE CC	FOLHA: ARQ_02
	PRANCHA: 02/02
	LOCAL: FLOR DO SERTÃO (SC)
RESPONSÁVEL TÉCNICO: LUCAS AUGUSTO SEIBT Engenheiro Civil CREA/SC 117.415-4	PROPRIETÁRIO: MUNICÍPIO DE FLOR DO SERTÃO CNPJ.: 01.566.621/0001-08
	QUADRA/LOTE: INDICADA
	DATA: 29/03/2021
	DESENHO: HUÉLITON