
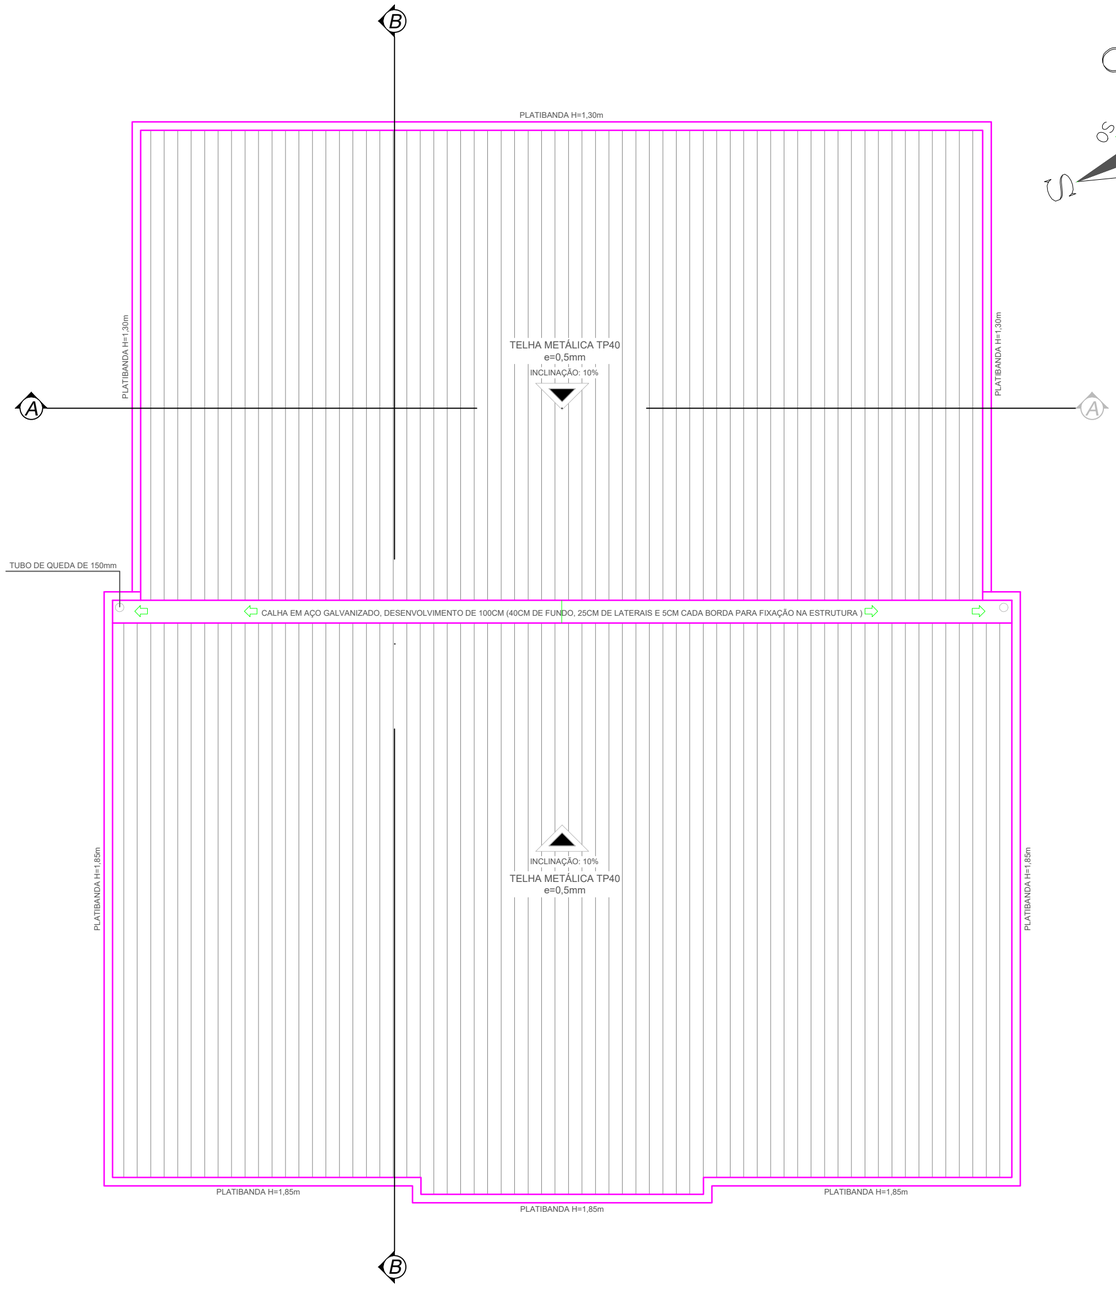


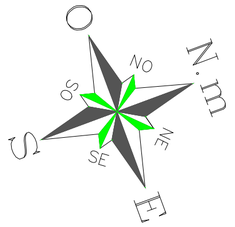

PLANTA DE COBERTURA

Escala: 1/75

REFERÊNCIA:
PROJETO ARQUITETÔNICO

ÁREA:
284,51 m²

OBRA:
Reforma e Readequação Prédio da Antiga Rodoviária

ESCALA:
1:75

CONTEÚDO:
- PLANTA DE COBERTURA

FOLHA:
ARQ_A2

PRANCHA:
02/05

LOCAL:
FLOR DO SERTÃO (SC)

RESPONSÁVEL TÉCNICO:
gov.br
Documento assinado digitalmente
RODRIGO ALENCAR BOLL
Data: 04/12/2023 14:23:32-0300
Verifique em https://validar.iti.gov.br

RODRIGO ALENCAR BOLL
Engenheiro Civil
CREA/SC 161.585-9

PROPRIETÁRIO:

MUNICÍPIO DE FLOR DO SERTÃO
CNPJ.: 01.566.621/0001-08

QUADRA/LOTE:

DATA:
04/12/2023

DESENHO:
RODRIGO