
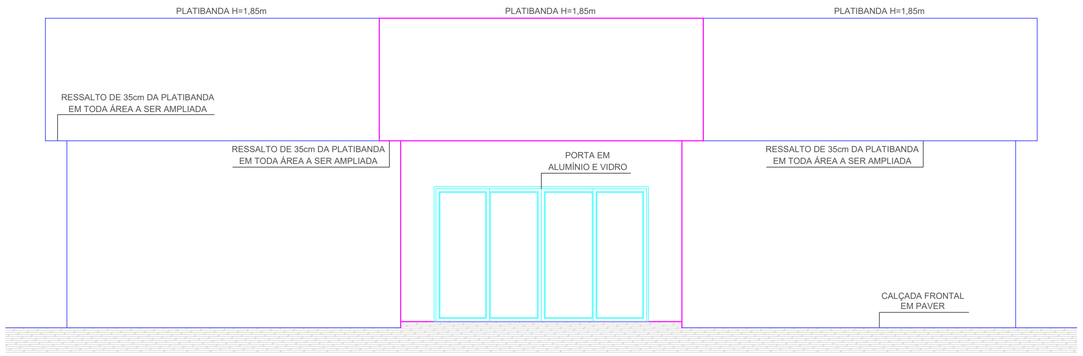



FACHADA LESTE

Escala: 1/50

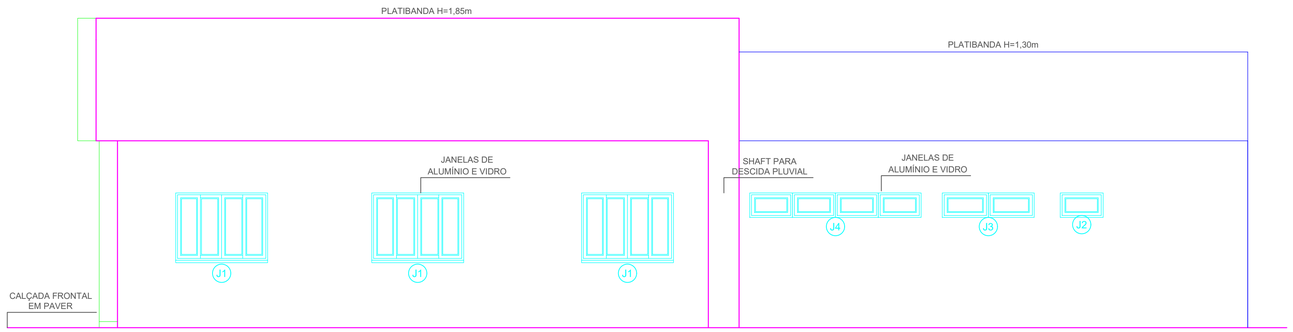


FACHADA NORTE

Escala: 1/50

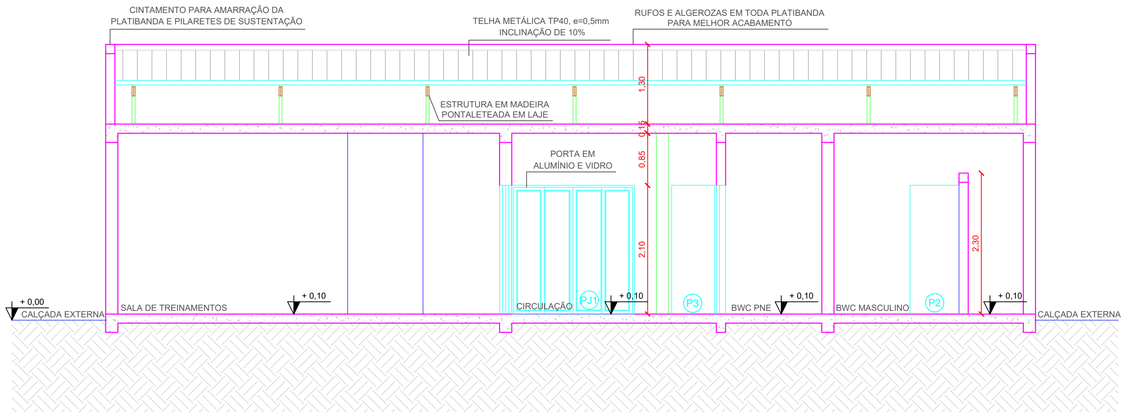

CORTE AA

Escala: 1/50

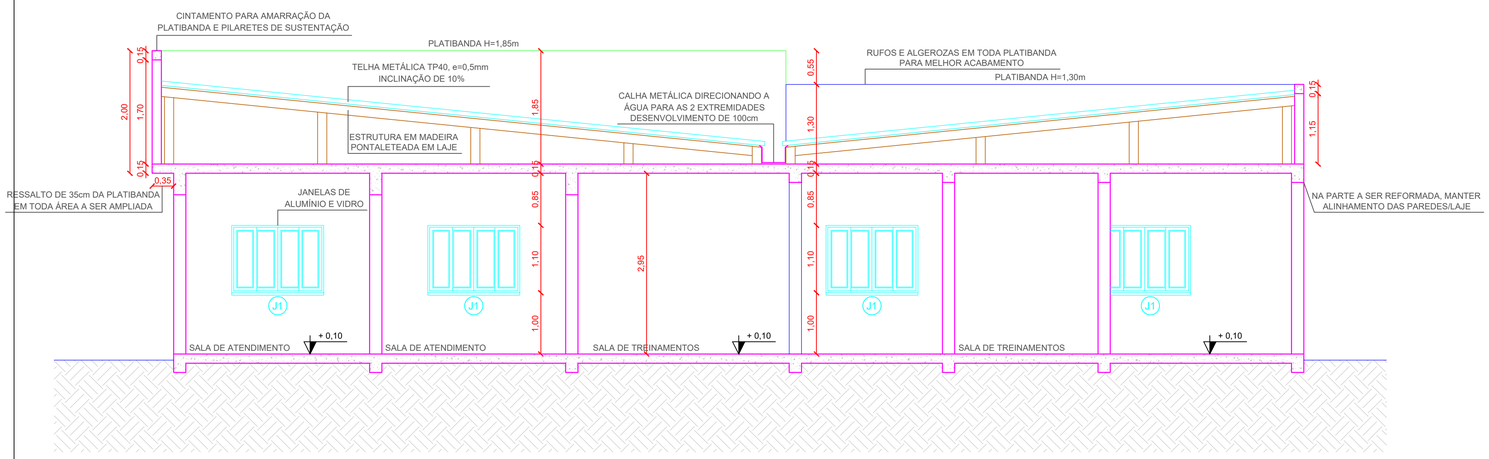

CORTE BB

Escala: 1/50

REFERÊNCIA: PROJETO ARQUITETÔNICO	ÁREA: 284,51 m²
OBRA: Reforma e Readequação Prédio da Antiga Rodoviária	ESCALA: 1:50
CONTEÚDO: - FACHADAS - CORTES	FOLHA: ARQ_A1
	PRANCHA: 03/05
	LOCAL: FLOR DO SERTÃO (SC)
RESPONSÁVEL TÉCNICO: govbr Documento assinado digitalmente RODRIGO ALENCAR BOLL Data: 04/12/2023 14:23:32-0300 Verifique em https://validar.iti.gov.br RODRIGO ALENCAR BOLL Engenheiro Civil CREA/SC 161.585-9	PROPRIETÁRIO: MUNICÍPIO DE FLOR DO SERTÃO CNPJ.: 01.566.621/0001-08
	QUADRA/LOTE:
	DATA: 04/12/2023
	DESENHO: RODRIGO