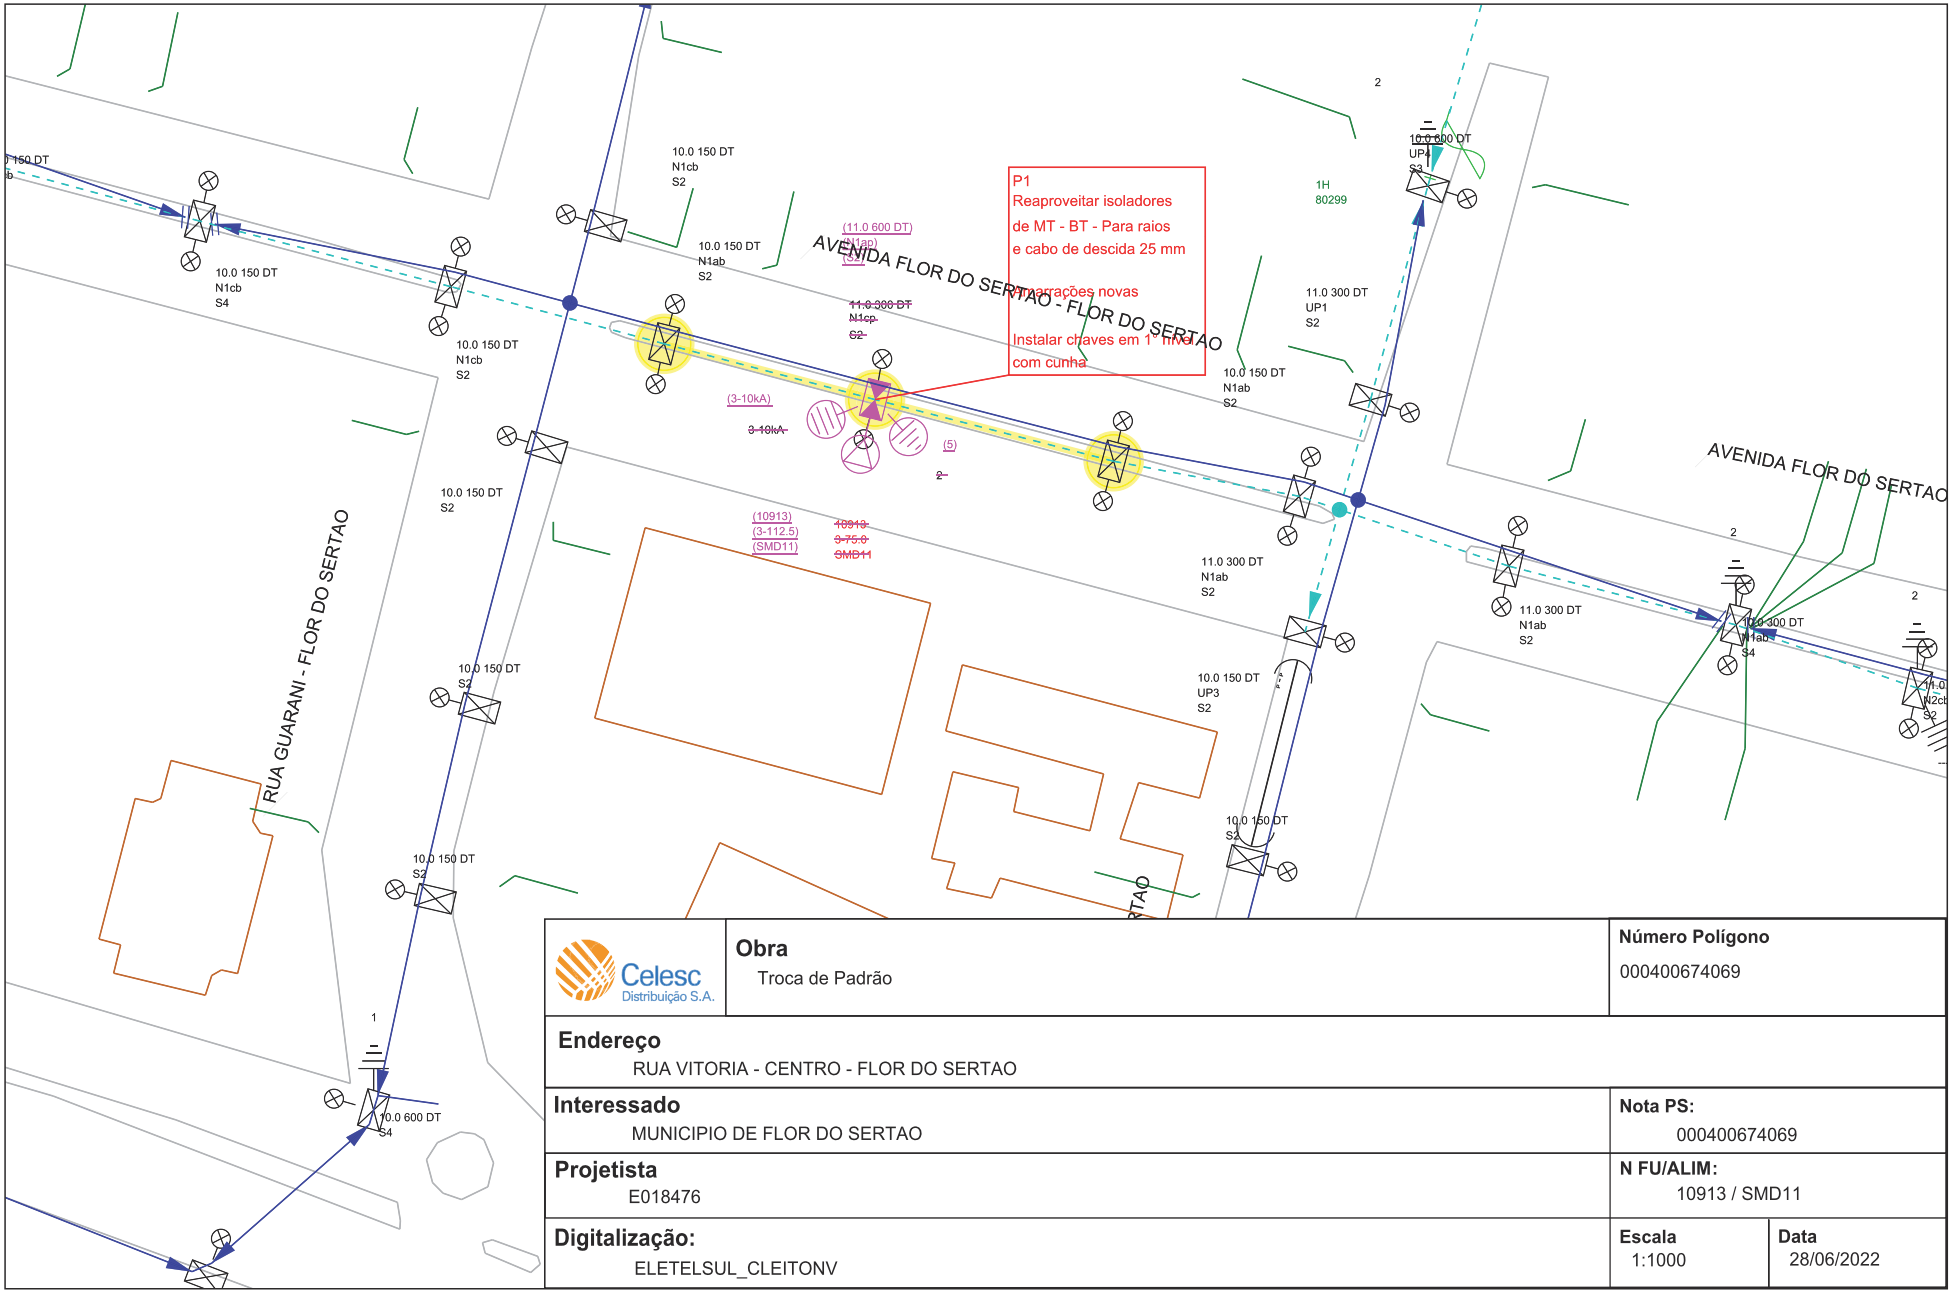

Celesc Distribuição S.A.	**Obra** Troca de Padrão	**Número Polígono** 000400674069
Endereço RUA VITORIA - CENTRO - FLOR DO SERTAO		
Interessado MUNICIPIO DE FLOR DO SERTAO		**Nota PS:** 000400674069
Projetista E018476		**N FU/ALIM:** 10913 / SMD11
Digitalização: ELETELSUL_CLEITONV	**Escala** 1:1000	**Data** 28/06/2022