

RUA AFONSO CENEDESE

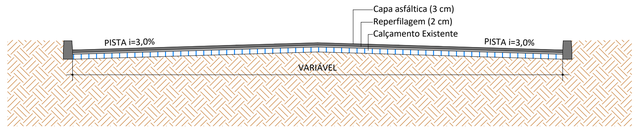


SEÇÃO TIPO
ESCALA: 1 : 50

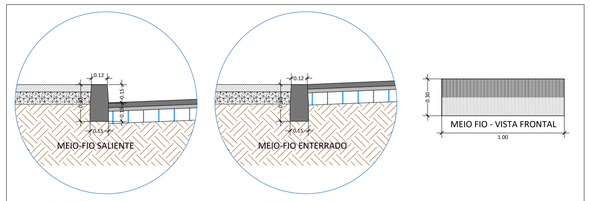


DETALHE 01
ESC.: 1 : 25

DETALHE 02
ESC.: 1 : 25

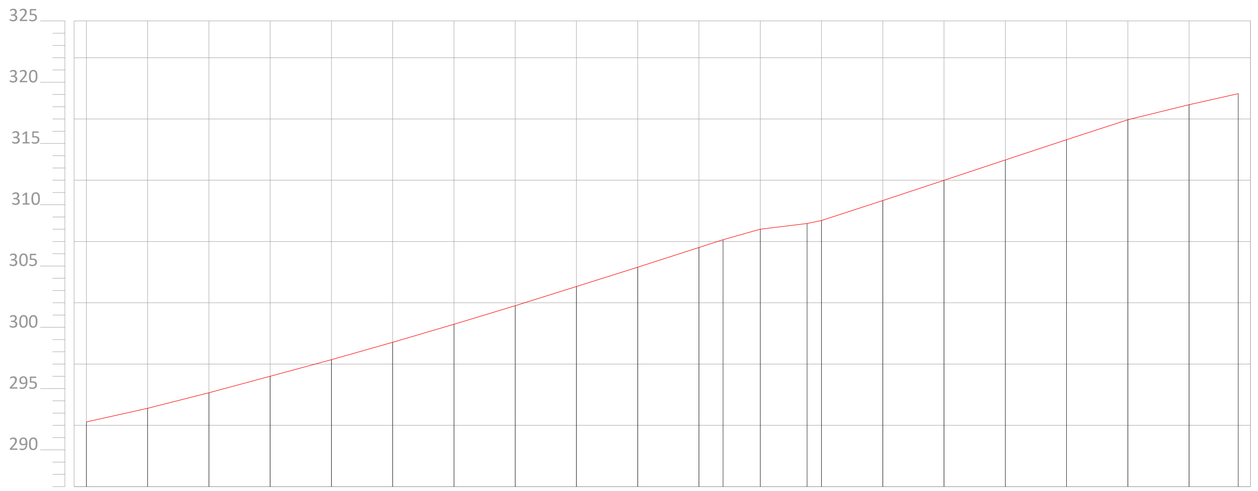

Estaca	0	1	2	3	4	5	6	7	8	9	10	10+3.923	11	11+7.636	12	13	14	15	16	17	18	18+8.018
Distância	0,00	10,00	20,00	30,00	40,00	50,00	60,00	70,00	80,00	90,00	100,00	103,92	110,00	117,64	120,00	130,00	140,00	150,00	160,00	170,00	180,00	188,02
Cotas do Terreno	292.275	293.388	294.659	296.001	297.354	298.772	300.250	301.766	303.328	304.899	306.513	307.143	308.008	308.468	308.710	310.342	311.994	313.656	315.303	316.938	318.163	319.059

PERFIL LONGITUDINAL
ESC. H: 1:500
ESC. V.: 1:250

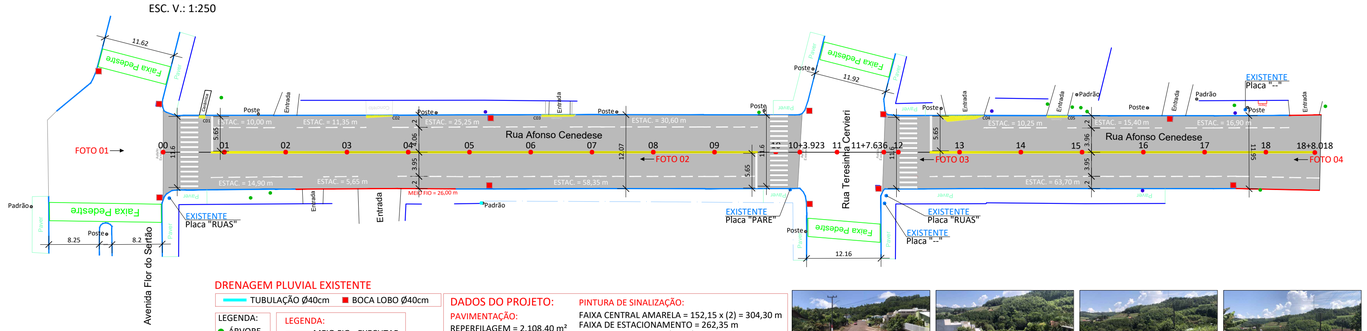

DRENAGEM PLUVIAL EXISTENTE
TUBULAÇÃO Ø40cm ■ BOCA LOBO Ø40cm

LEGENDA:
- ÁRVORE
- POSTE
- PLACAS
- LIXEIRA
- MARCO
- REGISTRO
- TOCO

LEGENDA:
- MEIO FIO - EXECUTAR
- MEIO FIO - EXISTENTE

PLANIALTIMÉTRICO
ESC.: 1:500

DADOS DO PROJETO:

PAVIMENTAÇÃO:
REPERFILAGEM = 2.108,40 m²
CAPA ASFÁLTICA = 2.108,40 m²
MEIO FIO = 26,00 m

REMOÇÃO:
CONCRETO = 9,40 m²

PINTURA DE SINALIZAÇÃO:
FAIXA CENTRAL AMARELA = 152,15 x (2) = 304,30 m
FAIXA DE ESTACIONAMENTO = 262,35 m
FAIXA DE SEGURANÇA (PARE) = 16,95 m
FAIXA DE PEDESTRE = 34,80 m

CONCRETO A REMOVER:
C01 = 0,50 m² C04 = 4,70 m²
C02 = 1,35 m² C05 = 1,10 m²
C03 = 1,75 m²
Σ = 9,40m²


FOTO 01


FOTO 02


FOTO 03


FOTO 04

ASSOCIAÇÃO DOS MUNICÍPIOS DO ENTRE RIOS - SC
BOM JESUS DO OESTE-CAIBI-CAMPO ERÊ-CUNHA PORÃ-CUNHATAÍ-FLOR DO SERTÃO
IRACEMINHA-MARAVILHA-MODELO-PAIMITOS-RIQUEZA-ROMELÂNDIA-SALTINHO
SANTA TEREZINHA DO PROGRESSO-SÃO MIGUEL DA BOA VISTA-SAUDADES-TIGRINHOS

AMERIOS

ENDEREÇO:
Av. Euclides da Cunha, 160 - Cx. P. 47 - Centro
89.874-000 - MARAVILHA - Santa Catarina
Fone/Fax: (0**49)3664-0282 e-mail:engenharia@amerios.org.br
CNPJ 00.961.206/0001-88

MUNICÍPIO DE
FLOR DO SERTÃO - SC

OBRA:
PROJETO DE PAVIMENTAÇÃO
RUA AFONSO CENEDESE

RESPONSÁVEL TÉCNICO:
ENGENHEIRA CIVIL
CREA/SC: 090.319-0
REG. NACIONAL: 250654897-1
CARLINE JOICE HACKENHAAR

ASS. RESP. TÉCNICO:

ESPECIFICAÇÕES:
PLANIALTIMÉTRICO, PERFIL LONGITUDINAL
E SEÇÃO TIPO.

TOPÓGRAFO:
MATEUS TURATTI
ENGENHEIRO FLORESTAL
CREA/SC: 111.227-5 Geomensor Incra FXQ.
GeoTerra Topografia

PROPRIETÁRIO:
MUNICÍPIO DE FLOR DO SERTÃO - SC

ASS. PREFEITO:
MUNICÍPIO DE FLOR DO SERTÃO
CNPJ: 01.566.621/0001-08

FOLHA: 01

LOCAL:
PERÍMETRO URBANO

DESENHO:
NAIARA BROCCO

Nº DESENHO:
D3/2023/FLOR S./JAN/PAV. RUA AFONSO CENEDESE

DATA:
DEZEMBRO/2023

ESCALA:
INDICADA