

RUA VICTÓRIO PIAIA

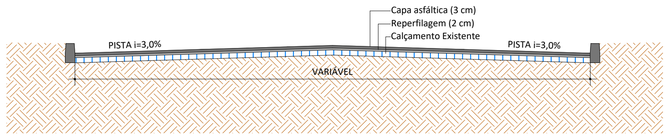


SEÇÃO TIPO
ESCALA: 1 : 50

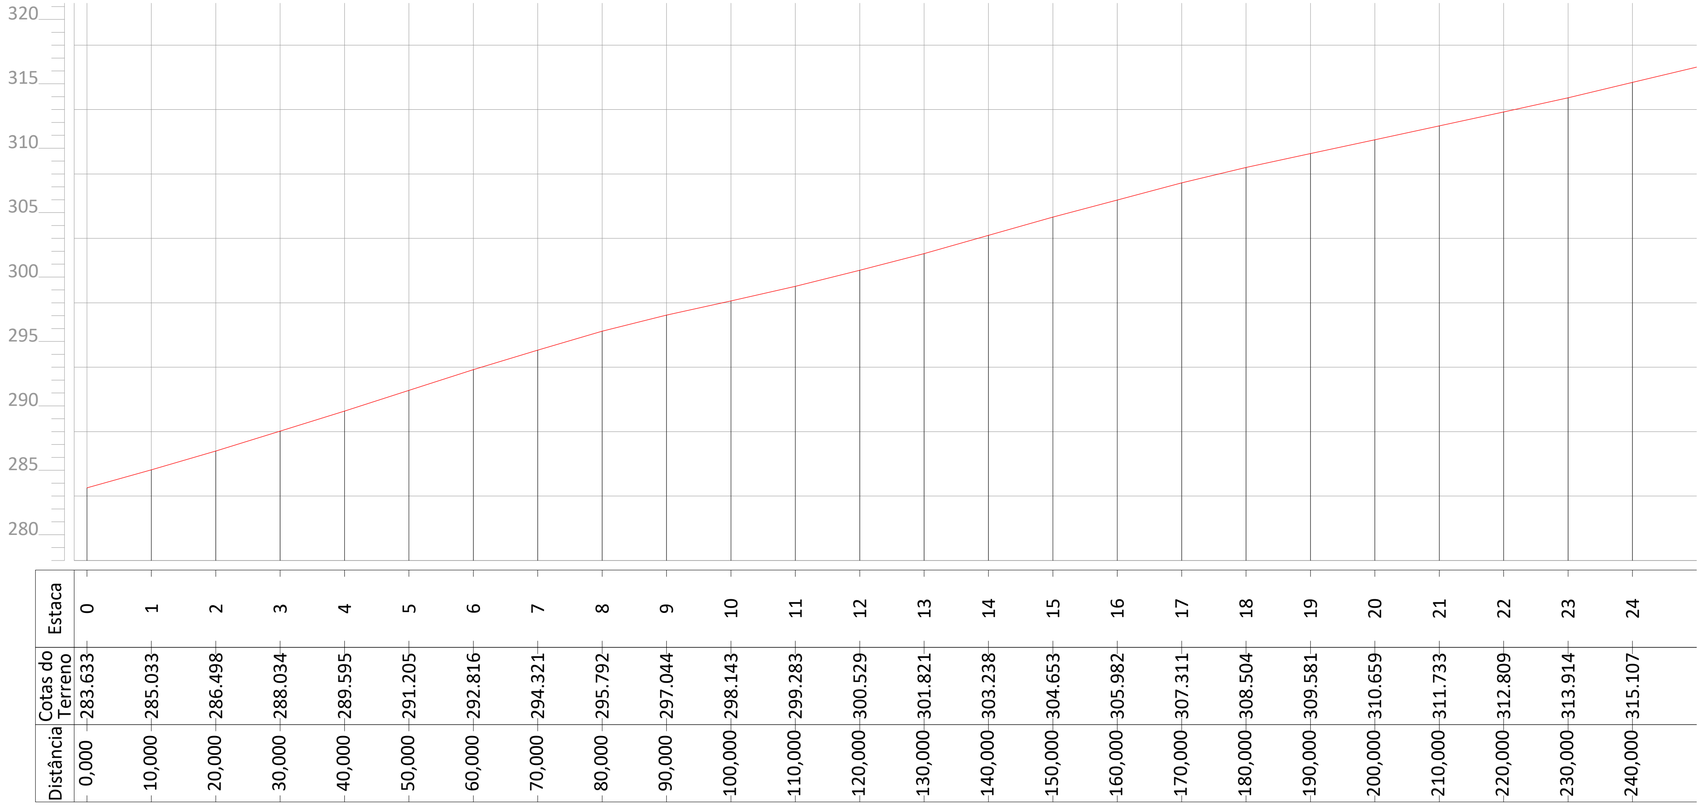

Estaca	0	1	2	3	4	5	6	7	8	9	10	11	12	13	14	15	16	17	18	19	20	21	22	23	24
Cotas do Terreno	283.633	285.033	286.498	288.034	289.595	291.205	292.816	294.321	295.792	297.044	298.143	299.283	300.529	301.821	303.238	304.653	305.982	307.311	308.504	309.581	310.659	311.733	312.809	313.914	315.107
Distância	0,000	10,000	20,000	30,000	40,000	50,000	60,000	70,000	80,000	90,000	100,000	110,000	120,000	130,000	140,000	150,000	160,000	170,000	180,000	190,000	200,000	210,000	220,000	230,000	240,000

PERFIL LONGITUDINAL

ESC. H: 1:500
ESC. V.: 1:250

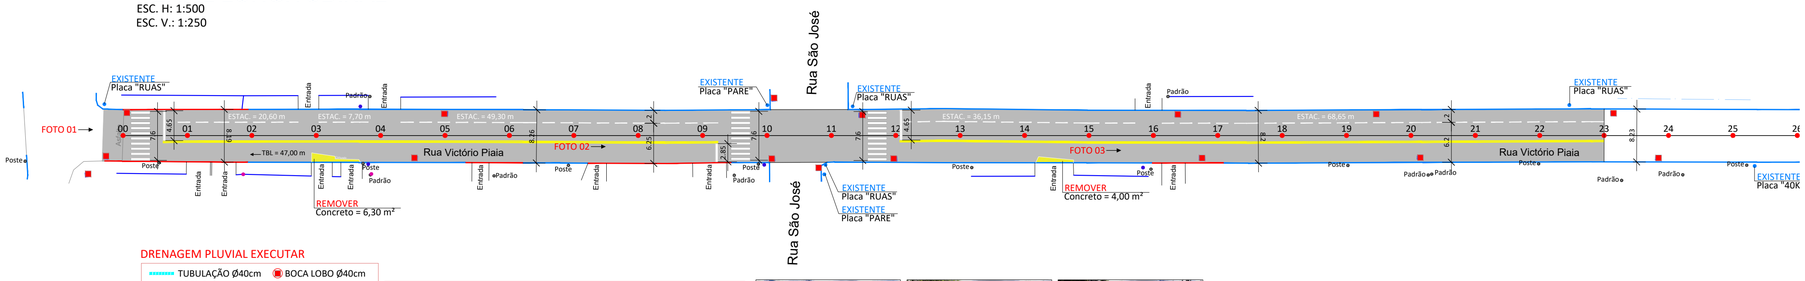

DRENAGEM PLUVIAL EXECUTAR
TUBULAÇÃO Ø40cm
BOCA LOBO Ø40cm
DRENO

DRENAGEM PLUVIAL EXISTENTE
TUBULAÇÃO Ø40cm
BOCA LOBO Ø40cm

LEGENDA:
ÁRVORE
POSTE
PLACAS
LIXEIRA
MARCO

LEGENDA:
MEIO FIO - EXECUTAR
MEIO FIO - EXISTENTE

DADOS DO PROJETO:

PAVIMENTAÇÃO:
REPERFILAGEM = 1.915,95 m²
CAPA ASFÁLTICA = 1.915,95 m²

PINTURA DE SINALIZAÇÃO:
FAIXA CENTRAL AMARELA = 195,60 x (2) = 391,20 m
FAIXA DE ESTACIONAMENTO = 182,40 m
FAIXA DE SEGURANÇA (PARE) = 12,15 m
FAIXA DE PEDESTRE = 22,80 m

REMOÇÃO:
CONCRETO = 10,30 m²


FOTO 01

FOTO 02

FOTO 03

PLANIALTIMÉTRICO - TRECHO I

ESC.: 1:500

AMERIOS

ASSOCIAÇÃO DOS MUNICÍPIOS DO ENTRE RIOS - SC
BOM JESUS DO OESTE-CAIBI-CAMPO ERÊ-CUNHA PORÃ-CUNHATAÍ-FLOR DO SERTÃO
IRACEMINHA-MARAVILHA-MODELO-PALMITOS-RIQUEZA-ROMELÂNDIA-SALTINHO
SANTA TEREZINHA DO PROGRESSO-SÃO MIGUEL DA BOA VISTA-SAUDADES-TIGRINHOS

ENDEREÇO:
Av. Euclides da Cunha, 160 - Cx. P. 47 - Centro
89.874-000 - MARAVILHA - Santa Catarina
Fone/Fax: (0**49)3664-0282 e-mail:engenharia@amerios.org.br
CNPJ 00.961.206/0001-88

29/09 FLOR DO SERTÃO - SC 1995

MUNICÍPIO DE FLOR DO SERTÃO - SC

OBRA:
PROJETO DE PAVIMENTAÇÃO
RUA VICTÓRIO PIAIA - TRECHO I

RESPONSÁVEL TÉCNICO:
ENGENHEIRA CIVIL
CREA/SC: 090.319-0
REG. NACIONAL: 250654897-1
CARLINE JOICE HACKENHAAR

ASS. RESP. TÉCNICO:
CARLINE JOICE HACKENHAAR:03734136962
Assinado digitalmente por CARLINE JOICE HACKENHAAR:03734136962
Data: 2024-10-16 13:40:55

ESPECIFICAÇÕES:
PLANIALTIMÉTRICO, PERFIL LONGITUDINAL E SEÇÃO TIPO.

TOPÓGRAFO:
MATEUS TURATTI
ENGENHEIRO FLORESTAL
CREA/SC: 111.227-5 Geomensor Incra FXQ.
GeoTerra Topografia

PROPRIETÁRIO:
MUNICÍPIO DE FLOR DO SERTÃO - SC

ASS. PREFEITO:
MUNICÍPIO DE FLOR DO SERTÃO
CNPJ: 01.566.621/0001-08

LOCAL:
PERÍMETRO URBANO

DESENHO:
NAIARA BROCCO

Nº DESENHO:
D3/2024/FLOR S./SER/PAV. RUAS VICTORIO PIAIA

DATA:
SETEMBRO/2024

ESCALA:
INDICADA

FOLHA:
01