

RUA VICTÓRIO PIAIA

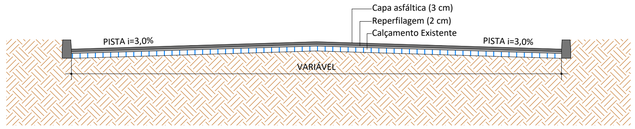


SEÇÃO TIPO
ESCALA: 1 : 50

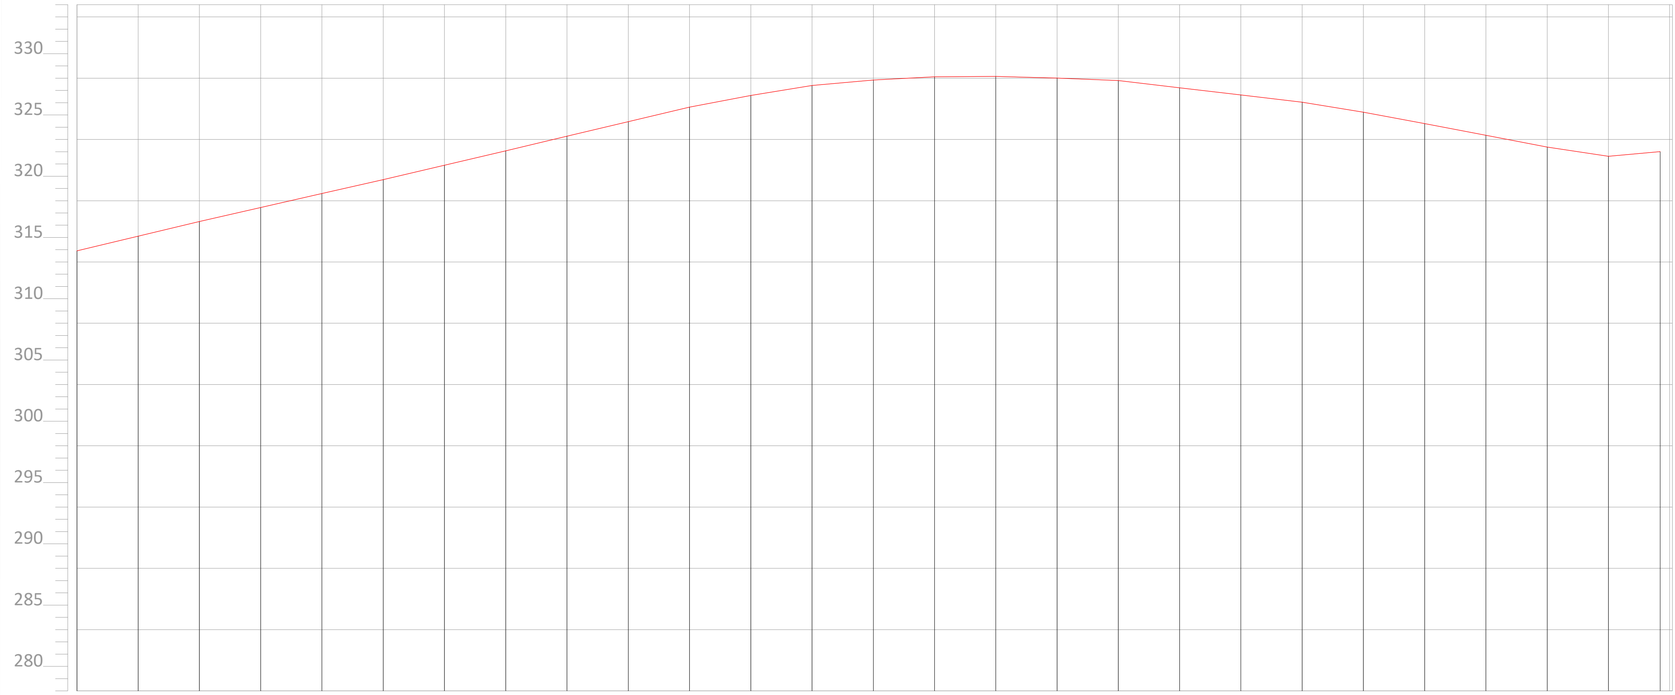

Estaca	24	25	26	27	28	29	30	31	32	33	34	35	36	37	38	39	40	41	42	43	44	45	46	47	48	48+8.439
Cotas do Terreno	315.107	316.299	317.450	318.583	319.725	320.899	322.073	323.265	324.453	325.641	326.587	327.399	327.851	328.113	328.149	328.004	327.803	327.215	326.626	326.037	325.218	324.287	323.340	322.374	321.627	322.011
Distância	240,000	250,000	260,000	270,000	280,000	290,000	300,000	310,000	320,000	330,000	340,000	350,000	360,000	370,000	380,000	390,000	400,000	410,000	420,000	430,000	440,000	450,000	460,000	470,000	480,000	488,439

PERFIL LONGITUDINAL
ESC. H: 1:500
ESC. V.: 1:250

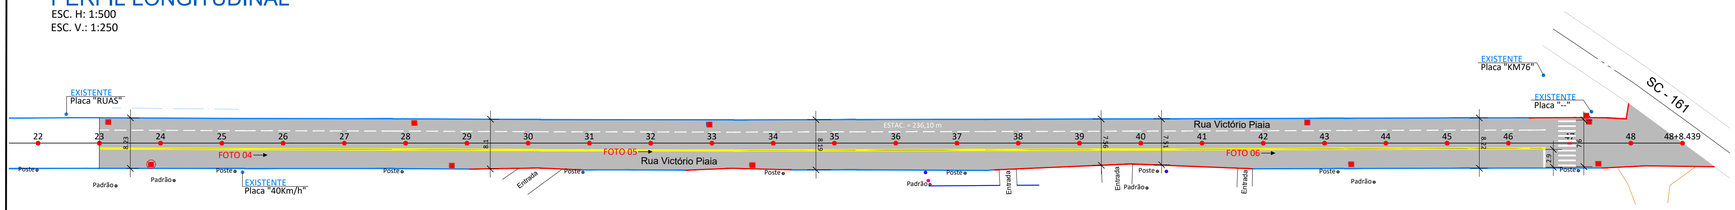

DRENAGEM PLUVIAL EXECUTAR
TUBULAÇÃO Ø40cm — BOCA LOBO Ø40cm
DRENO

DRENAGEM PLUVIAL EXISTENTE
TUBULAÇÃO Ø40cm — BOCA LOBO Ø40cm

LEGENDA:
ÁRVORE
POSTE
PLACAS
LIXEIRA
MARCO

LEGENDA:
MEIO FIO - EXECUTAR
MEIO FIO - EXISTENTE

DADOS DO PROJETO:

PAVIMENTAÇÃO:
REPERFILAGEM = 2.096,70 m²
CAPA ASFÁLTICA = 2.096,70 m²

PINTURA DE SINALIZAÇÃO:
FAIXA CENTRAL AMARELA = 236,10 x (2) = 472,20 m
FAIXA DE ESTACIONAMENTO = 236,10 m
FAIXA DE SEGURANÇA (PARE) = 2,90 m
FAIXA DE PEDESTRE = 7,60 m


FOTO 04


FOTO 05


FOTO 06

PLANIALTIMÉTRICO - TRECHO II
ESC.: 1:500

ASSOCIAÇÃO DOS MUNICÍPIOS DO ENTRE RIOS - SC
BOM JESUS DO OESTE-CAIBI-CAMPO ERÊ-CUNHA PORÃ-CUNHATAÍ-FLOR DO SERTÃO
IRACEMINHA-MARAVILHA-MODELO-PALMITOS-RIQUEZA-ROMELÂNDIA-SALTINHO
SANTA TEREZINHA DO PROGRESSO-SÃO MIGUEL DA BOA VISTA-SAUDADES-TIGRINHOS

AMERIOS
ENDEREÇO:
Av. Euclides da Cunha, 160 - Cx. P. 47 - Centro
89.874-000 - MARAVILHA - Santa Catarina
Fone/Fax: (0**49)3664-0282 e-mail:engenharia@amerios.org.br
CNPJ 00.961.206/0001-88

MUNICÍPIO DE FLOR DO SERTÃO - SC

OBRA:
PROJETO DE PAVIMENTAÇÃO
RUA VICTÓRIO PIAIA - TRECHO II

RESPONSÁVEL TÉCNICO:
ENGENHEIRA CIVIL
CREA/SC: 090.319-0
REG. NACIONAL: 250654897-1
CARLINE JOICE HACKENHAAR

ASS. RESP. TÉCNICO:
CARLINE JOICE HACKENHAAR:03734136962
Assinado digitalmente por CARLINE JOICE HACKENHAAR:03734136962
Data: 2024-10-16 13:41:14

ESPECIFICAÇÕES:
PLANIALTIMÉTRICO, PERFIL LONGITUDINAL E SEÇÃO TIPO.

TOPÓGRAFO:
MATEUS TURATTI
ENGENHEIRO FLORESTAL
CREA/SC: 111.227-5 Geomensor Incra FXQ Geoferma Topografia

PROPRIETÁRIO:
MUNICÍPIO DE FLOR DO SERTÃO - SC

ASS. PREFEITO:
MUNICÍPIO DE FLOR DO SERTÃO
CNPJ: 01.566.621/0001-08

LOCAL:
PERÍMETRO URBANO

FOLHA:
02

DESENHO: NAIARA BROCCO
Nº DESENHO: D3/2024/FLOR S./SER/PAV. RUAS VICTORIO PIAIA
DATA: SETEMBRO/2024
ESCALA: INDICADA