

RUA DA BARRA

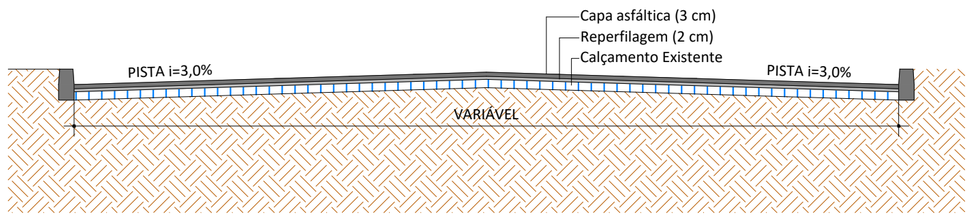

SEÇÃO TIPO
ESCALA: 1 : 50

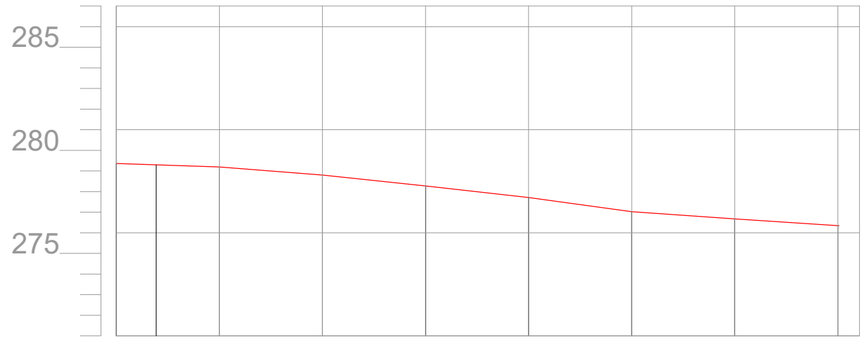


Estaca	20+3.869	21	22	23	24	25	26	27
Distância	203.869	210.000	220.000	230.000	240.000	250.000	260.000	270.000
Cotas do Terreno	279.294	279.191	278.803	278.276	277.713	277.025	276.673	276.352

PERFIL LONGITUDINAL
ESC. H: 1:500
ESC. V.: 1:250


FOTO 01


FOTO 02

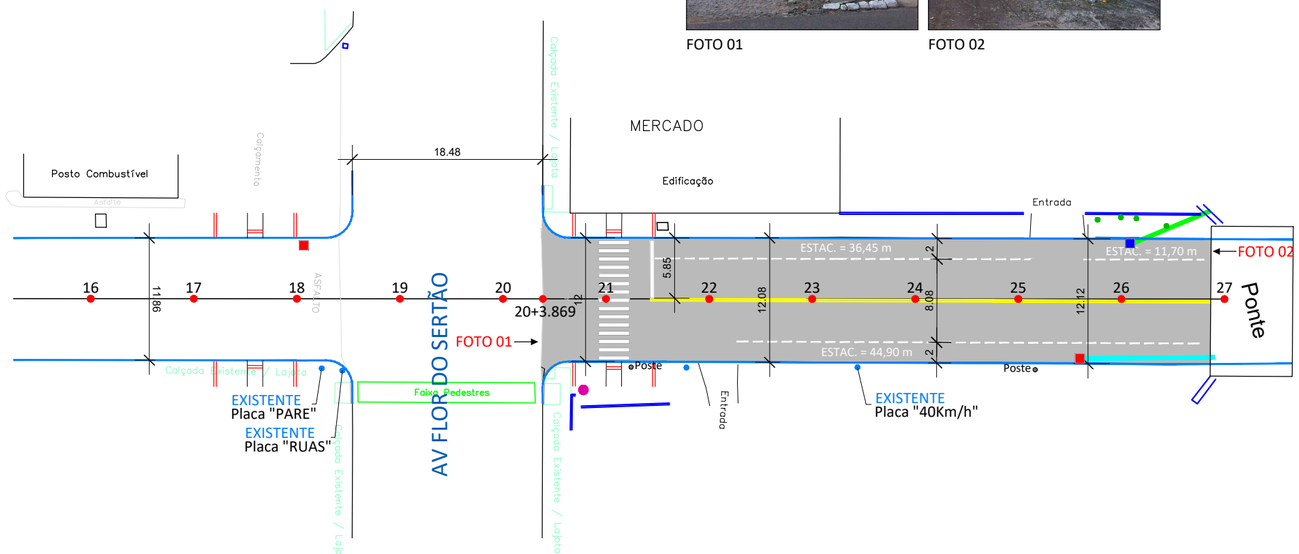

DADOS DO PROJETO:

PAVIMENTAÇÃO:

REPERFILAGEM = 785,00 m²
CAPA ASFÁLTICA = 785,00 m²

PINTURA DE SINALIZAÇÃO:

FAIXA AMARELA (CENTRO) = 54,40 x (2) = 108,80 m
FAIXA DE ESTACIONAMENTO = 93,05 m
FAIXA DE SEGURANÇA (PARE) = 5,85 m
FAIXA DE PEDESTRE = 12,00 m

DRENAGEM PLUVIAL EXISTENTE

- TUBULAÇÃO Ø30cm
- TUBULAÇÃO Ø40cm
- TUBULAÇÃO Ø60cm
- BOCA LOBO Ø30cm
- BOCA LOBO Ø40cm
- BOCA LOBO Ø60cm

LEGENDA:
- ÁRVORE
- POSTE
- PLACAS
- LIXEIRA
- MARCO

LEGENDA:
- MEIO FIO - EXECUTAR
- MEIO FIO - EXISTENTE

PLANIALTIMÉTRICO
ESC.: 1:500

AMERIOS

ASSOCIAÇÃO DOS MUNICÍPIOS DO ENTRE RIOS - SC
BOM JESUS DO OESTE-CAIBI-CAMPO ERÊ-CUNHA PORÃ-CUNHATAÍ-FLOR DO SERTÃO
IRACEMINHA-MARAVILHA-MODELO-PALMITOS-RIQUEZA-ROMELÂNDIA-SALTINHO
SANTA TEREZINHA DO PROGRESSO-SÃO MIGUEL DA BOA VISTA-SAUDADES-TIGRINHOS

ENDEREÇO:
Av. Euclides da Cunha, 160 - Cx. P. 47 - Centro
89.874-000 - MARAVILHA - Santa Catarina
Fone/Fax: (0**49)3664-0282 e-mail:engenharia@amerios.org.br
CNPJ 00.961.206/0001-88

29/09 FLOR DO SERTÃO - SC 1995

MUNICÍPIO DE FLOR DO SERTÃO - SC

OBRA:

PROJETO DE PAVIMENTAÇÃO

RUA DA BARRA

RESPONSÁVEL TÉCNICO:
ENGENHEIRA CIVIL
CREA/SC: 090.319-0
REG. NACIONAL: 250654897-1
CARLINE JOICE HACKENHAAR

ASS. RESP. TÉCNICO:
CARLINE JOICE HACKENHAAR:03734136962
Assinado digitalmente por CARLINE JOICE HACKENHAAR:03734136962
Data: 2024-10-22 15:52:23

ESPECIFICAÇÕES:
PLANIALTIMÉTRICO, PERFIL LONGITUDINAL E SEÇÃO TIPO.

TOPÓGRAFO:
MATEUS TURATTI
ENGENHEIRO FLORESTAL
CREA/SC: 111.227-5 Geomensor Incra FXQ
GeoTerra Topografia

PROPRIETÁRIO:
MUNICÍPIO DE FLOR DO SERTÃO - SC

ASS. PREFEITO:
MUNICÍPIO DE FLOR DO SERTÃO
CNPJ: 01.566.621/0001-08

LOCAL:
PERÍMETRO URBANO

FOLHA:
01

DESENHO:
NAIARA BROCCO

Nº DESENHO:
D3/2024/FLOR DO SERTÃO/OUT/PAV. RUA DA BARRA

DATA:
OUTUBRO/2024

ESCALA:
INDICADA