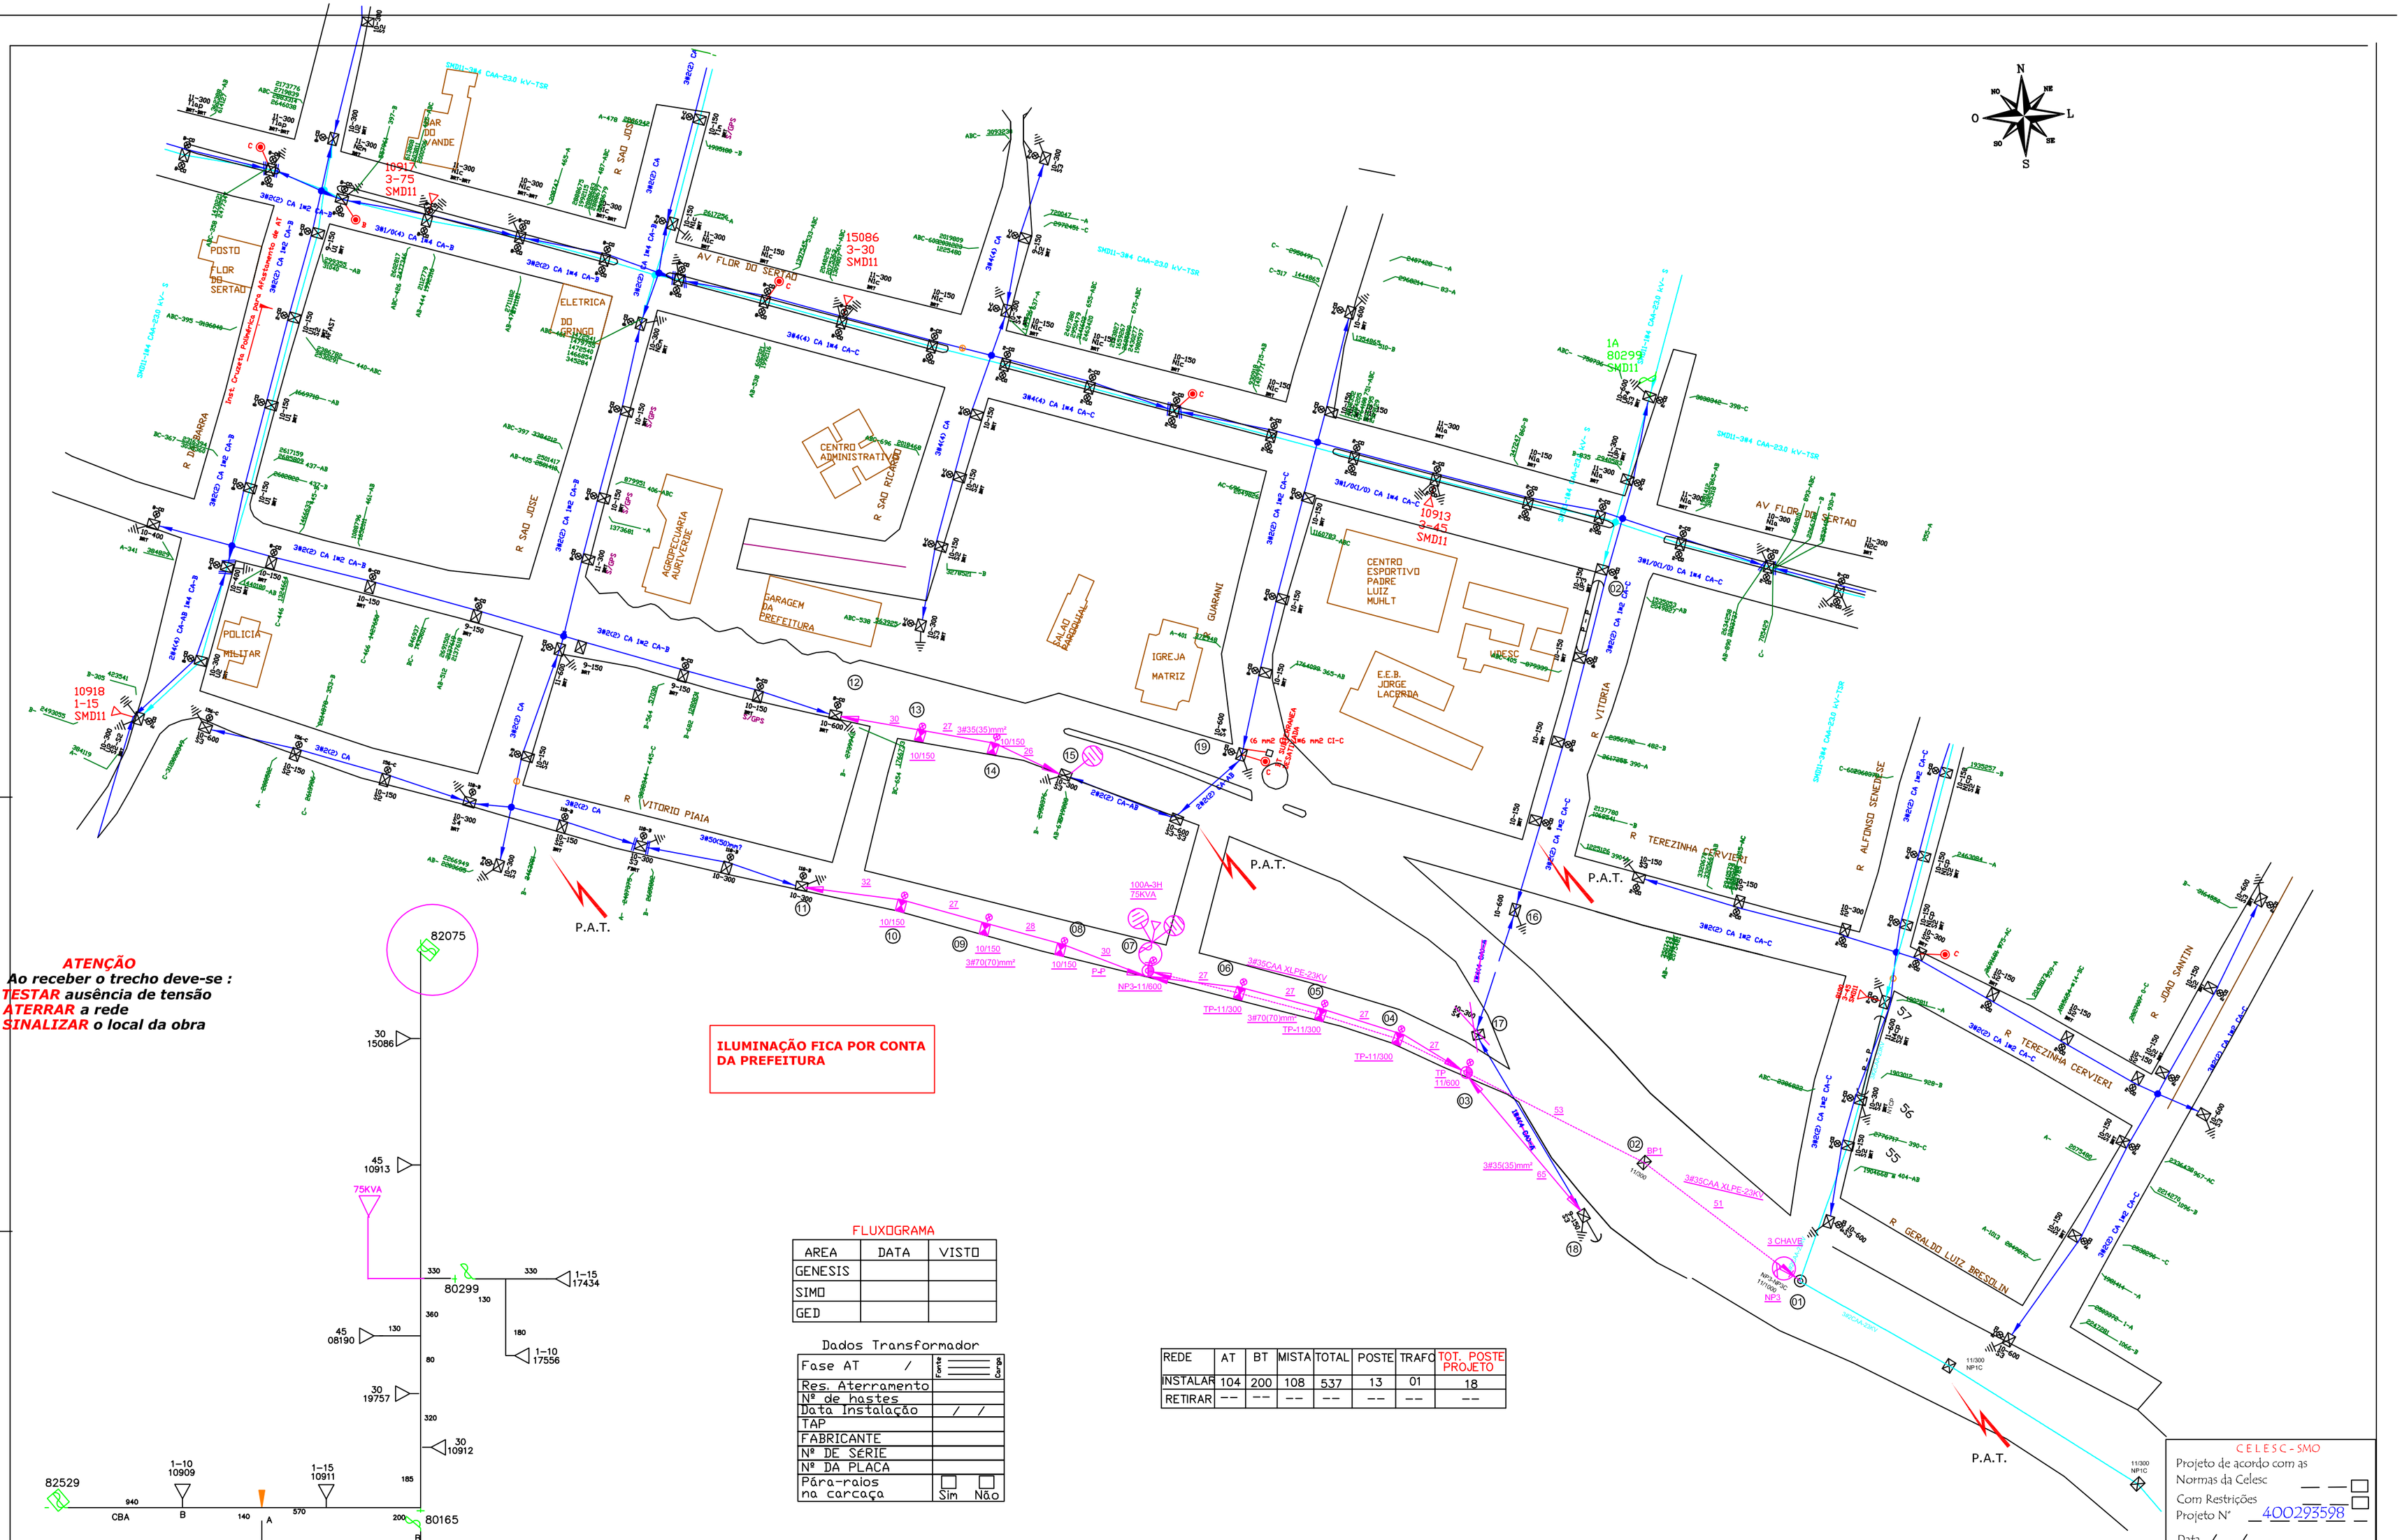

FLUXOGRAMA

AREA	DATA	VISTO
GENESIS		
SIMO		
GED		

Dados Transformador

Fase AT /	Fonte / Carga
Res. Aterramento	
Nº de hastes	
Data Instalação	/ /
TAP	
FABRICANTE	
Nº DE SÉRIE	
Nº DA PLACA	
Pára-raios na carcaça	Sim / Não

REDE	AT	BT	MISTA	TOTAL	POSTE	TRAFO	TOT. POSTE PROJETO
INSTALAR	104	200	108	537	13	01	18
RETIRAR	--	--	--	--	--	--	--

Cabo 2CAA Coberto – serie, cabo básico 35CAA												
TRAÇÕES DE MONTAGEM – SEM VENTO												
VÃO	TEMPERATURAS (ºC)											
BASE	– 5	0	5	10	15	20	25	30	35	40	45	50
3	158	143	129	118	108	100	93	87	82	78	74	71

CELESC - SMO

Projeto de acordo com as Normas da Celesc ☐

Com Restrições ☐

Projeto Nº 400293598

Data / / .

Matrícula:

Itamar Otávio Tesseroli Siqueira
Eng. Eletricista-CREA/SC27031-5

Celesc Distribuição S.A

OBRA: EXPANSÃO PARA ILUMINAÇÃO

TITULO: RDU RUA VITORIOPIAIA / TREZINHA CERVIERI - FLOR DO SERTÃO

INTERESSADO: MUNICIPIO DE FLOR DO SERTÃO

NOMERO PROJETO: 400293598

PROJETISTA: ELETEL SUL

DIGITALIZAÇAO: ELETEL SUL

ESCALA: SEM A-1

DATA: 14-08-2017