


HIDRÁULICO
ESC:1/50

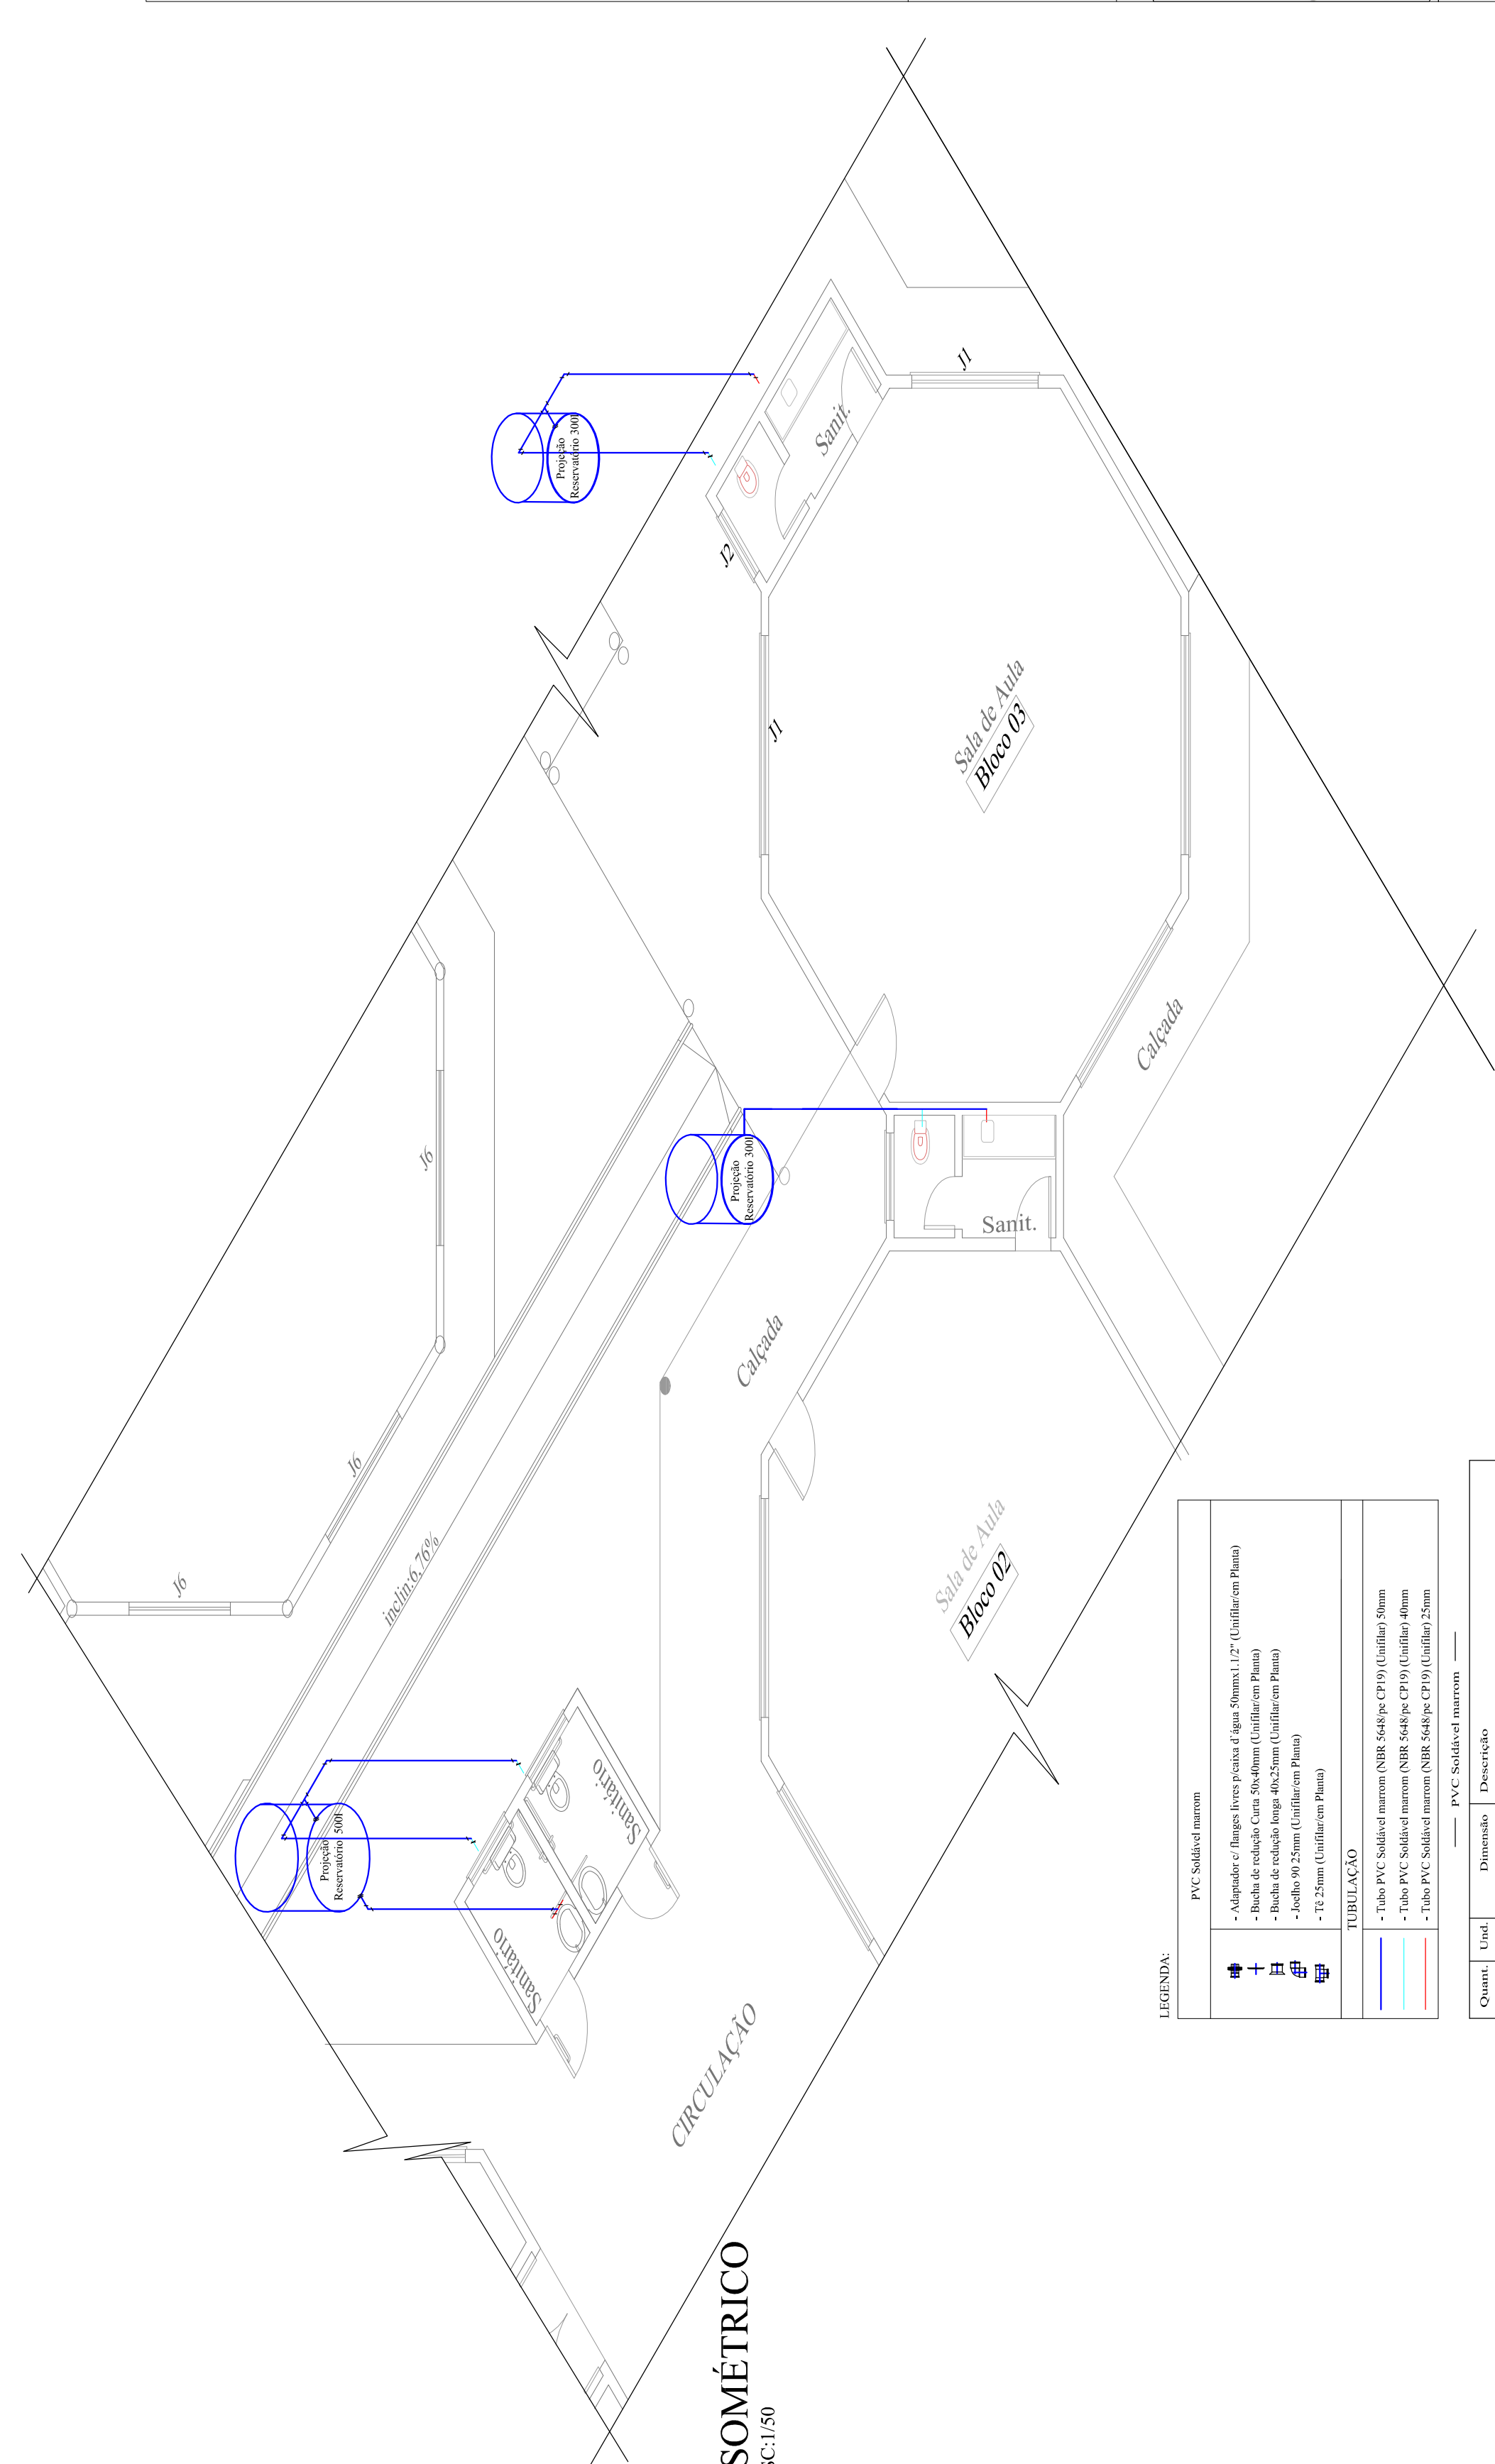

ISOMÉTRICO
ESC:1/50

LEGENDA:

PVC Soldável marrom

- Adaptador e flange 50x50 (sem flange) 1/2" (Unifilar em Plano)
- Bucha de vedação 50x50 (Unifilar em Plano)
- Bucha de vedação 40x25mm (Unifilar em Plano)
- Joelho 90° 25mm (Unifilar em Plano)
- T 25mm (Unifilar em Plano)

TUBULAÇÃO

- Tubo PVC Soldável marrom (NBR 5648ps CP 19) (Unifilar) 50mm
- Tubo PVC Soldável marrom (NBR 5648ps CP 19) (Unifilar) 40mm
- Tubo PVC Soldável marrom (NBR 5648ps CP 19) (Unifilar) 25mm

— PVC Soldável marrom —

Quant.	Unid.	Descrição
0,540	Barra	25mm
9,172	Barra	50mm
4	PC	Tubo PVC Soldável marrom (NBR 5648ps CP 19)
3	PC	Bucha de vedação 50x50
1	PC	Tubo 50x50
4	PC	Tubo 25mmx34"
		Tubo e bucha de lula na bolsa cerâmica
		União



ASSOCIAÇÃO DOS MUNICÍPIOS DO ENTRE RIOS-SC
RUA LUIS DO REGES CAVALARI, 100 - CUNHA DO SERTÃO
IRACEMA DA VILA ADELMO PALMARES ROCHA ROMELINDA SUTINHO
SANTA TEREZINHA DO PROGRESSO MIGUEL DA ROA VISTA SAUDADES TERENOS
ENDEREÇO

AV. Encéclides da Cunha, 160 - Cx. P. 47 - Centro
89.874-400 - SANTA VILHA - Santa Catarina
Fone/Fax: (0*49) 3664-0282 - e-mail: amerios@sno.com.br
CNPJ 00.591.206/0001-88

MUNICÍPIO DE
FLOR DO SERTÃO - SC



2009 Flor do Sertão - SC 1995

RESPONSÁVEL TÉCNICO: **CLARICE V. TUMELERO NIEDERMAIER**
ENGENHEIRA CIVIL
CREA/SC 139652-1 RN 2515059260

ASS. RESP. TÉCNICO:

PROJETO HIDRÁULICO E ISOMÉTRICO

PROPRIETÁRIO:
MUNICÍPIO DE FLOR DO SERTÃO-SC

LOCAL:
RUA TERESINHA CERVIERI

Nº INSÍCRITO: 022018108FEVEREIRO

DATA: ABRIL DE 2019

INDICADA: **07/07**