


DETALHE Sapatas

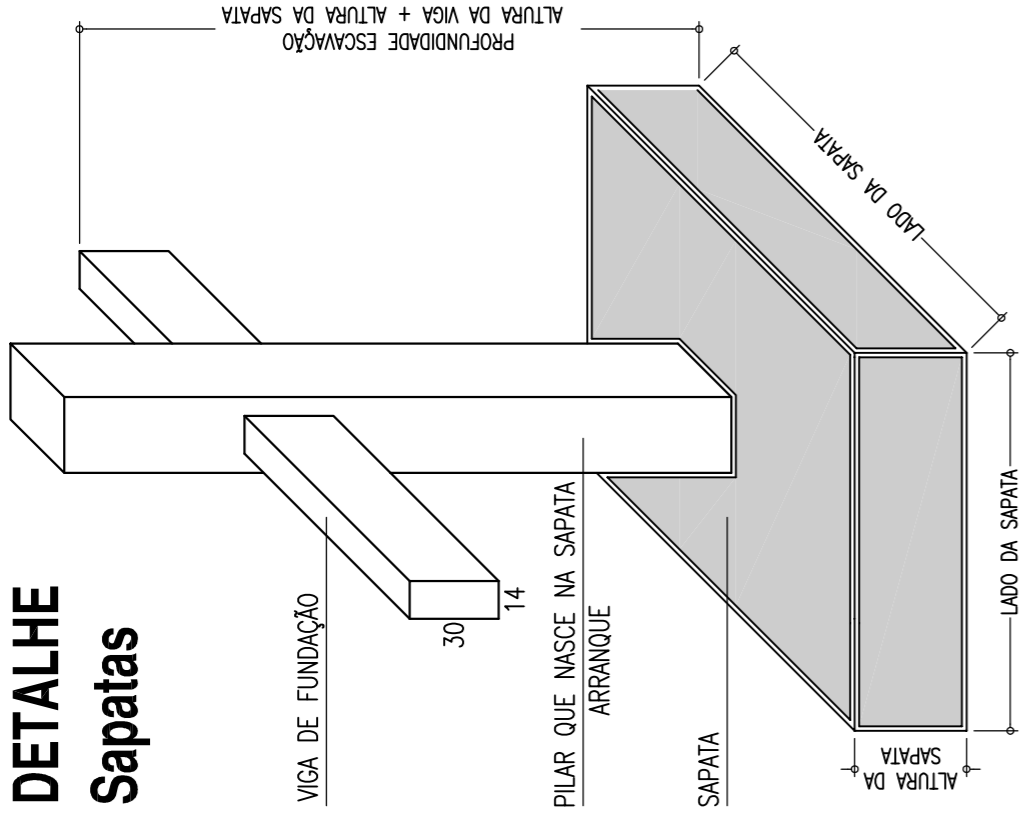

- Considerou-se para o dimensionamento das sapatas uma Tensão Admissível do solo igual a 2,5 Kgf/cm². Caso o solo não atinja essa resistência, a fundação deverá ser recalculada;
- O Fundo das valas deverá ser compactado em toda a sua área utilizando equipamento de compactação;
- Após a compactação do fundo, deverá ser aplicado camada de concreto magro de no mínimo 5 cm de espessura;

Resumo de materiais

Sapatas	Elementos	Volume (m ³)
	SAPATAS	17,52
	Total	17,52

Legenda

dimensão das sapatas

S1	Nome da Sapata	Largura	Comprimento	Altura central	Volume de concreto
B = xx cm					
L = xx cm					
H = xx cm					
Vol.: xx m ³					

Observação

Foi considerado arranque dos pilares com h=1,50m. Caso a altura for maior o Projetista deverá ser comunicado para que o arranque seja recalculado.

Notas gerais


Materiais:

- Aço.....: CA50 e CA60
- Concreto Estrutura.....: 25 MPa (250 kgf/cm²)
- Concreto Sapatas.....: 25 MPa (250 kgf/cm²)

Recobrimentos:

- Vigas.....: 2,5cm
- Pilares.....: 2,5cm
- Lajes.....: 2,0cm
- Sapatas.....: 5,0cm

- Deve ser mantido a cura úmida do concreto por 7 dias
- Deve ser mantido o escoramento por no mínimo por 21 dias
- Só poderão ser executadas paredes após 28 dias da concretagem
- Deve ser utilizado espaçadores plásticos para garantir o recobrimento dos elementos
- Todas as cotas em centímetros, exceto cotas de níveis que estão em metros

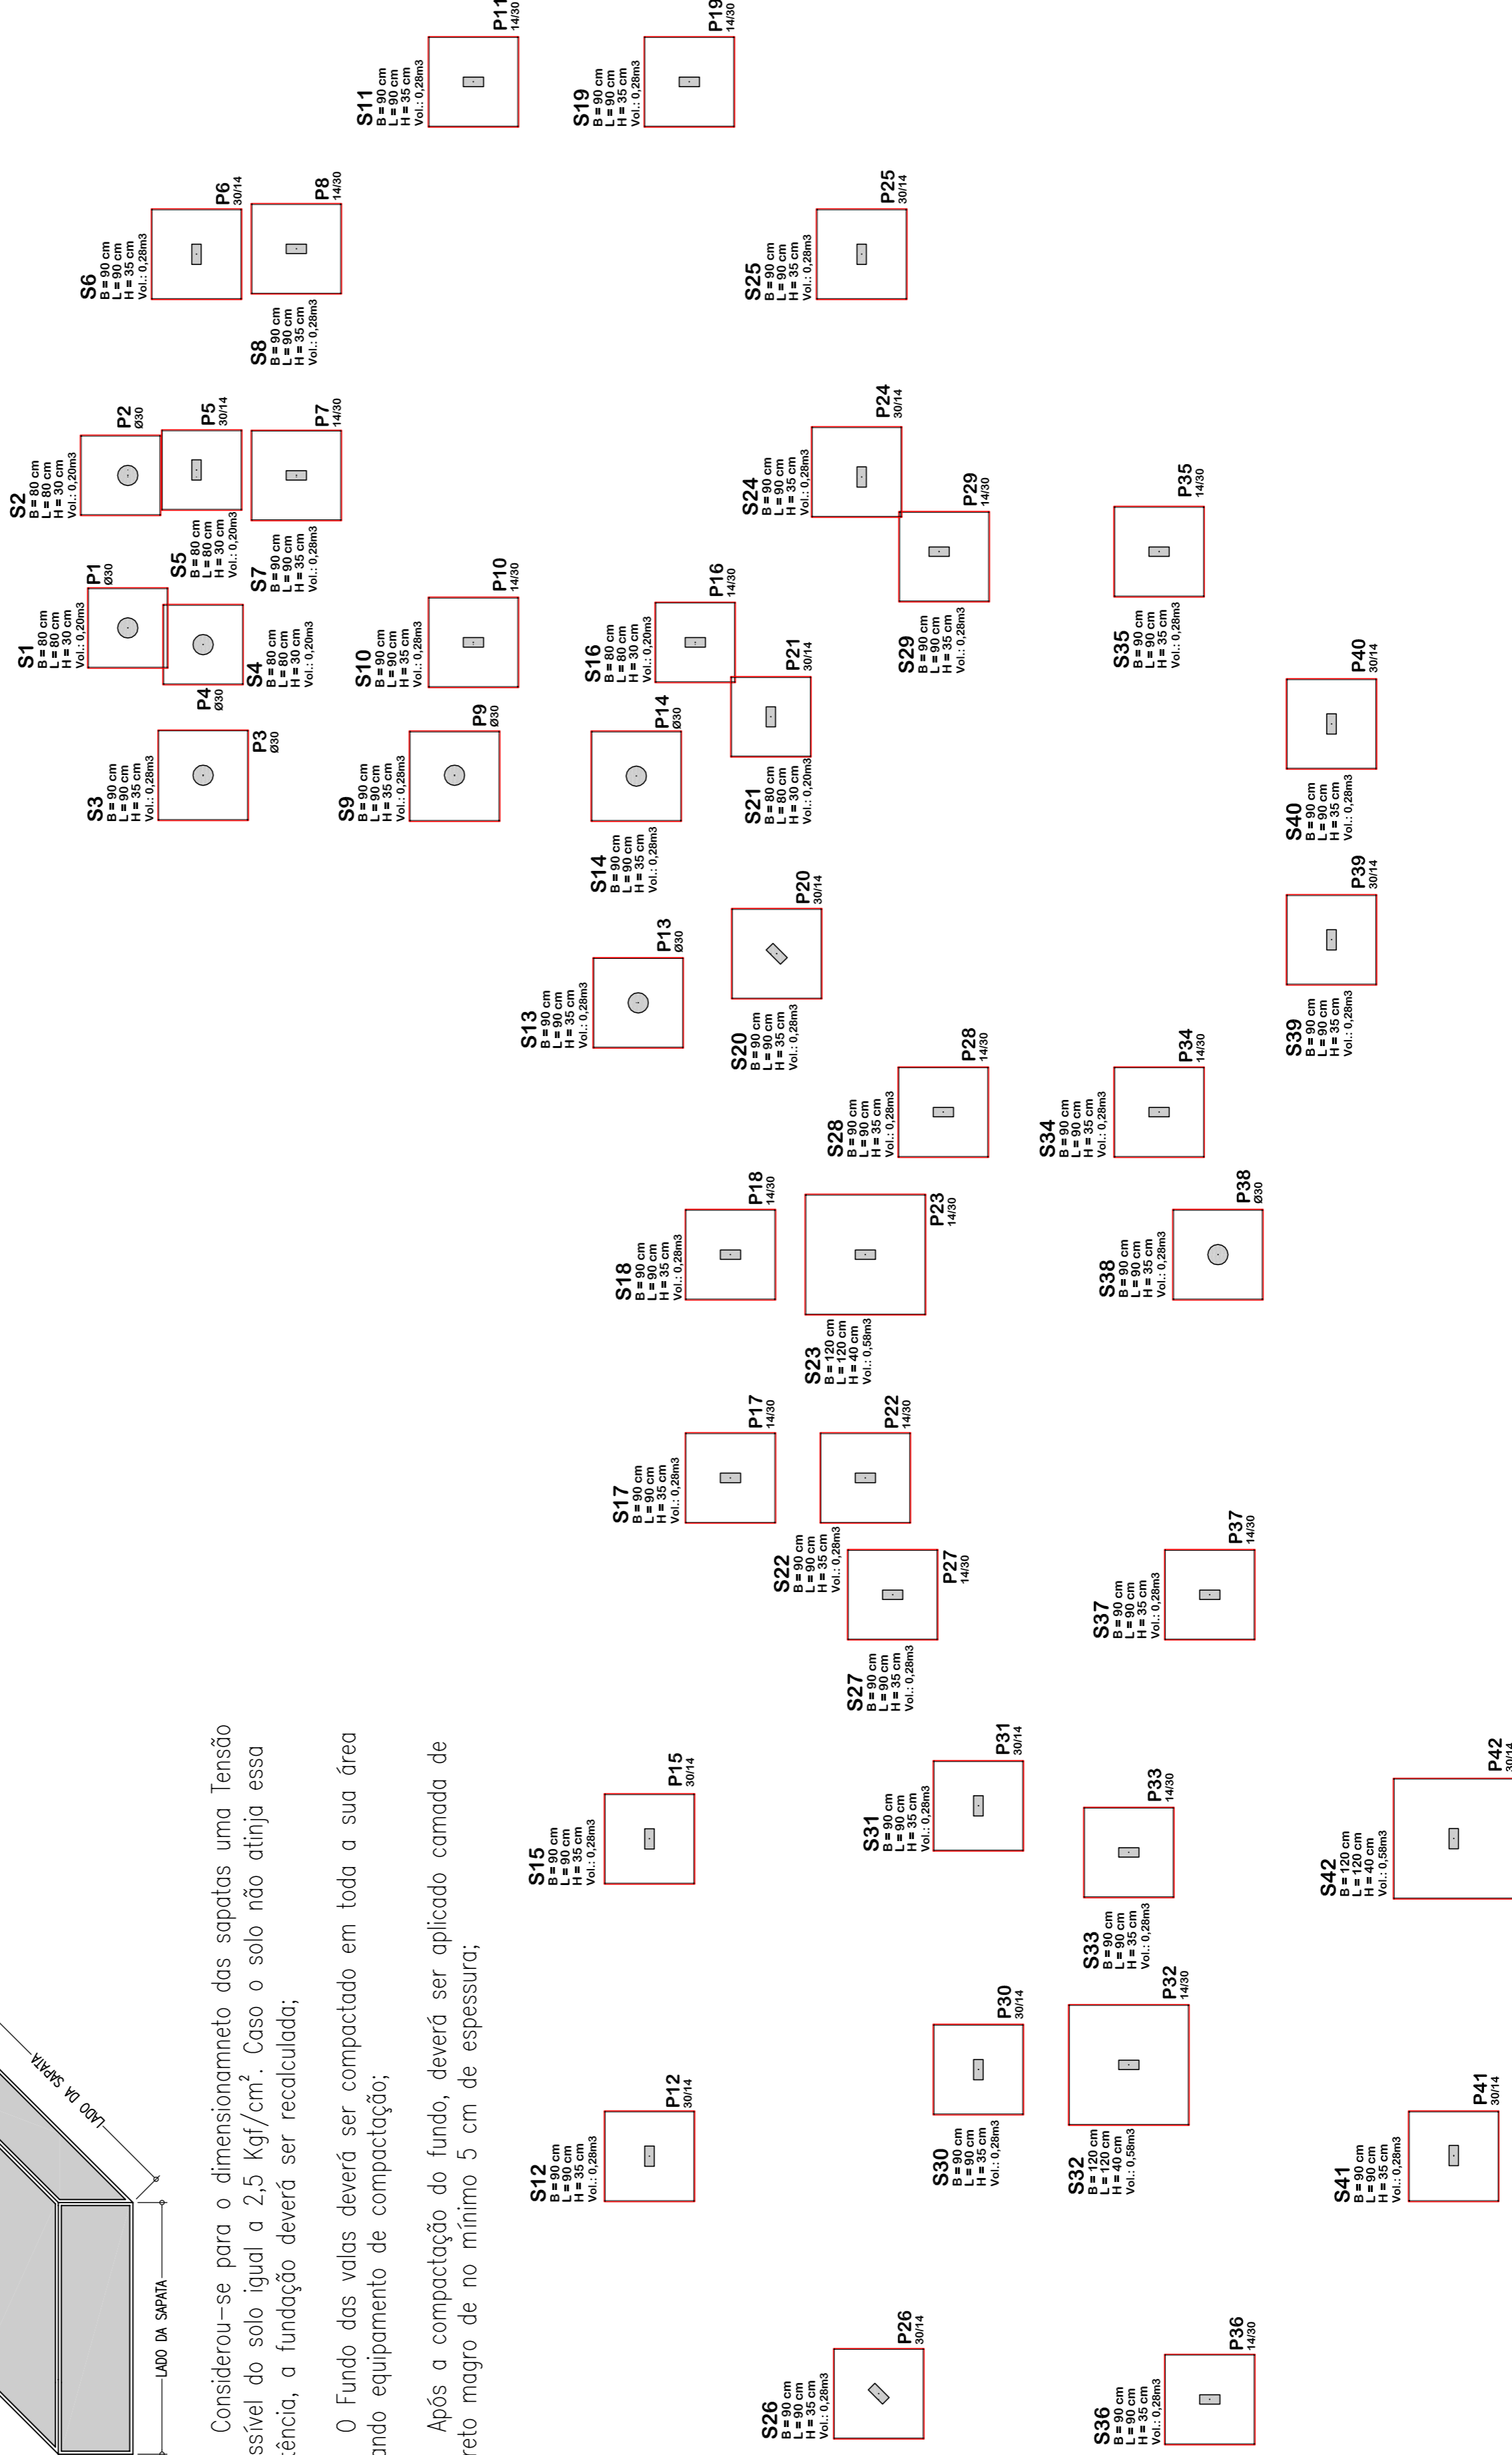

Planta de locação: Sapatas
Escala: 1:75



ASSOCIAÇÃO DOS MUNICÍPIOS DO ENTRE RIOS-SC
ROM JESUS DO OESTE-CAMPO DE CUNHA ROSA-CUNHAS FÁBIO DO SERTÃO
IRACEMINHA MARAVILHA-MODELO PALMITOS-ROZEIRA-ROSELÂNDIA-SALITINO
SANTA TEREZINHA DO PROGRESSO-SÃO MIGUEL DA BOA VISTA-SAUDADES-TORRINHOS

ENGENHEIRO: Av. Euclides da Cunha, 160 - Cx. P. 47 - Centro
89.874-000 - MARAVILHA - Santa Catarina
Fone/Fax: (0**49) 3664-0282- e-mail: amertios@amertios.org.br
CNPJ 00.961.206/0001-88



MUNICÍPIO DE FLOR DO SERTÃO / SC

OBRA: **PROJETO ESTRUTURAL
AMPLIAÇÃO DO PRÉ ESCOLAR PADRE LUIZ
MUIHL - 2ª ETAPA**

RESPONSÁVEL TÉCNICO: RAFAEL CASSOL BASSO
ENGENHEIRO CIVIL
CREA / SC: 112.213-2

ASS. RESP. TÉCNICO:

ESPECIFICAÇÕES: **PLANTA DE FORMAS: LOCAÇÃO DAS SAPATAS**

PROPRIETÁRIO: **MUNICÍPIO DE FLOR DO SERTÃO/SC**

ASS. DO PROPRIETÁRIO:

LOCAL: RUA TEREZINHA - SERRA

ÁREA: 327,30 m²

ESCALA:

INDICADO:

DATA: JUNHO / 2018

PROJETADE: SIDNEI JOSÉ WILINGHOFFER

FOLHA:

02/22