

Convenção dos pilares

BALDRAME		
Elementos	Volume (m³)	Formas (m³)
Vigas	9,26	147,00
Pilares	2,28	57,00
Total	11,54	204,00

Resumo de materiais

PILAR QUE CONTINUA

 PILAR QUE MORRE


PILAR QUE NASCE

Notas gerais

Materials:

Recobrimientos:

- Aço.....: CA50 e CA60
- Concreto Estrutura.....: 25 MPa (250 kgf/cm²)
- Concreto Sapatas.....: 25 MPa (250 kgf/cm²)
- Deve ser mantido cura úmida do concreto por 7 dias
- Deve ser mantido o escoramento por no mínimo por 21 dias
- Só poderão ser executadas paredes após 28 dias da concretagem
- Deve ser utilizado espaçadores plásticos para garantir o recobrimento dos elementos
- Todas as cotas em centímetros, exceto cotas de níveis que estão em metros

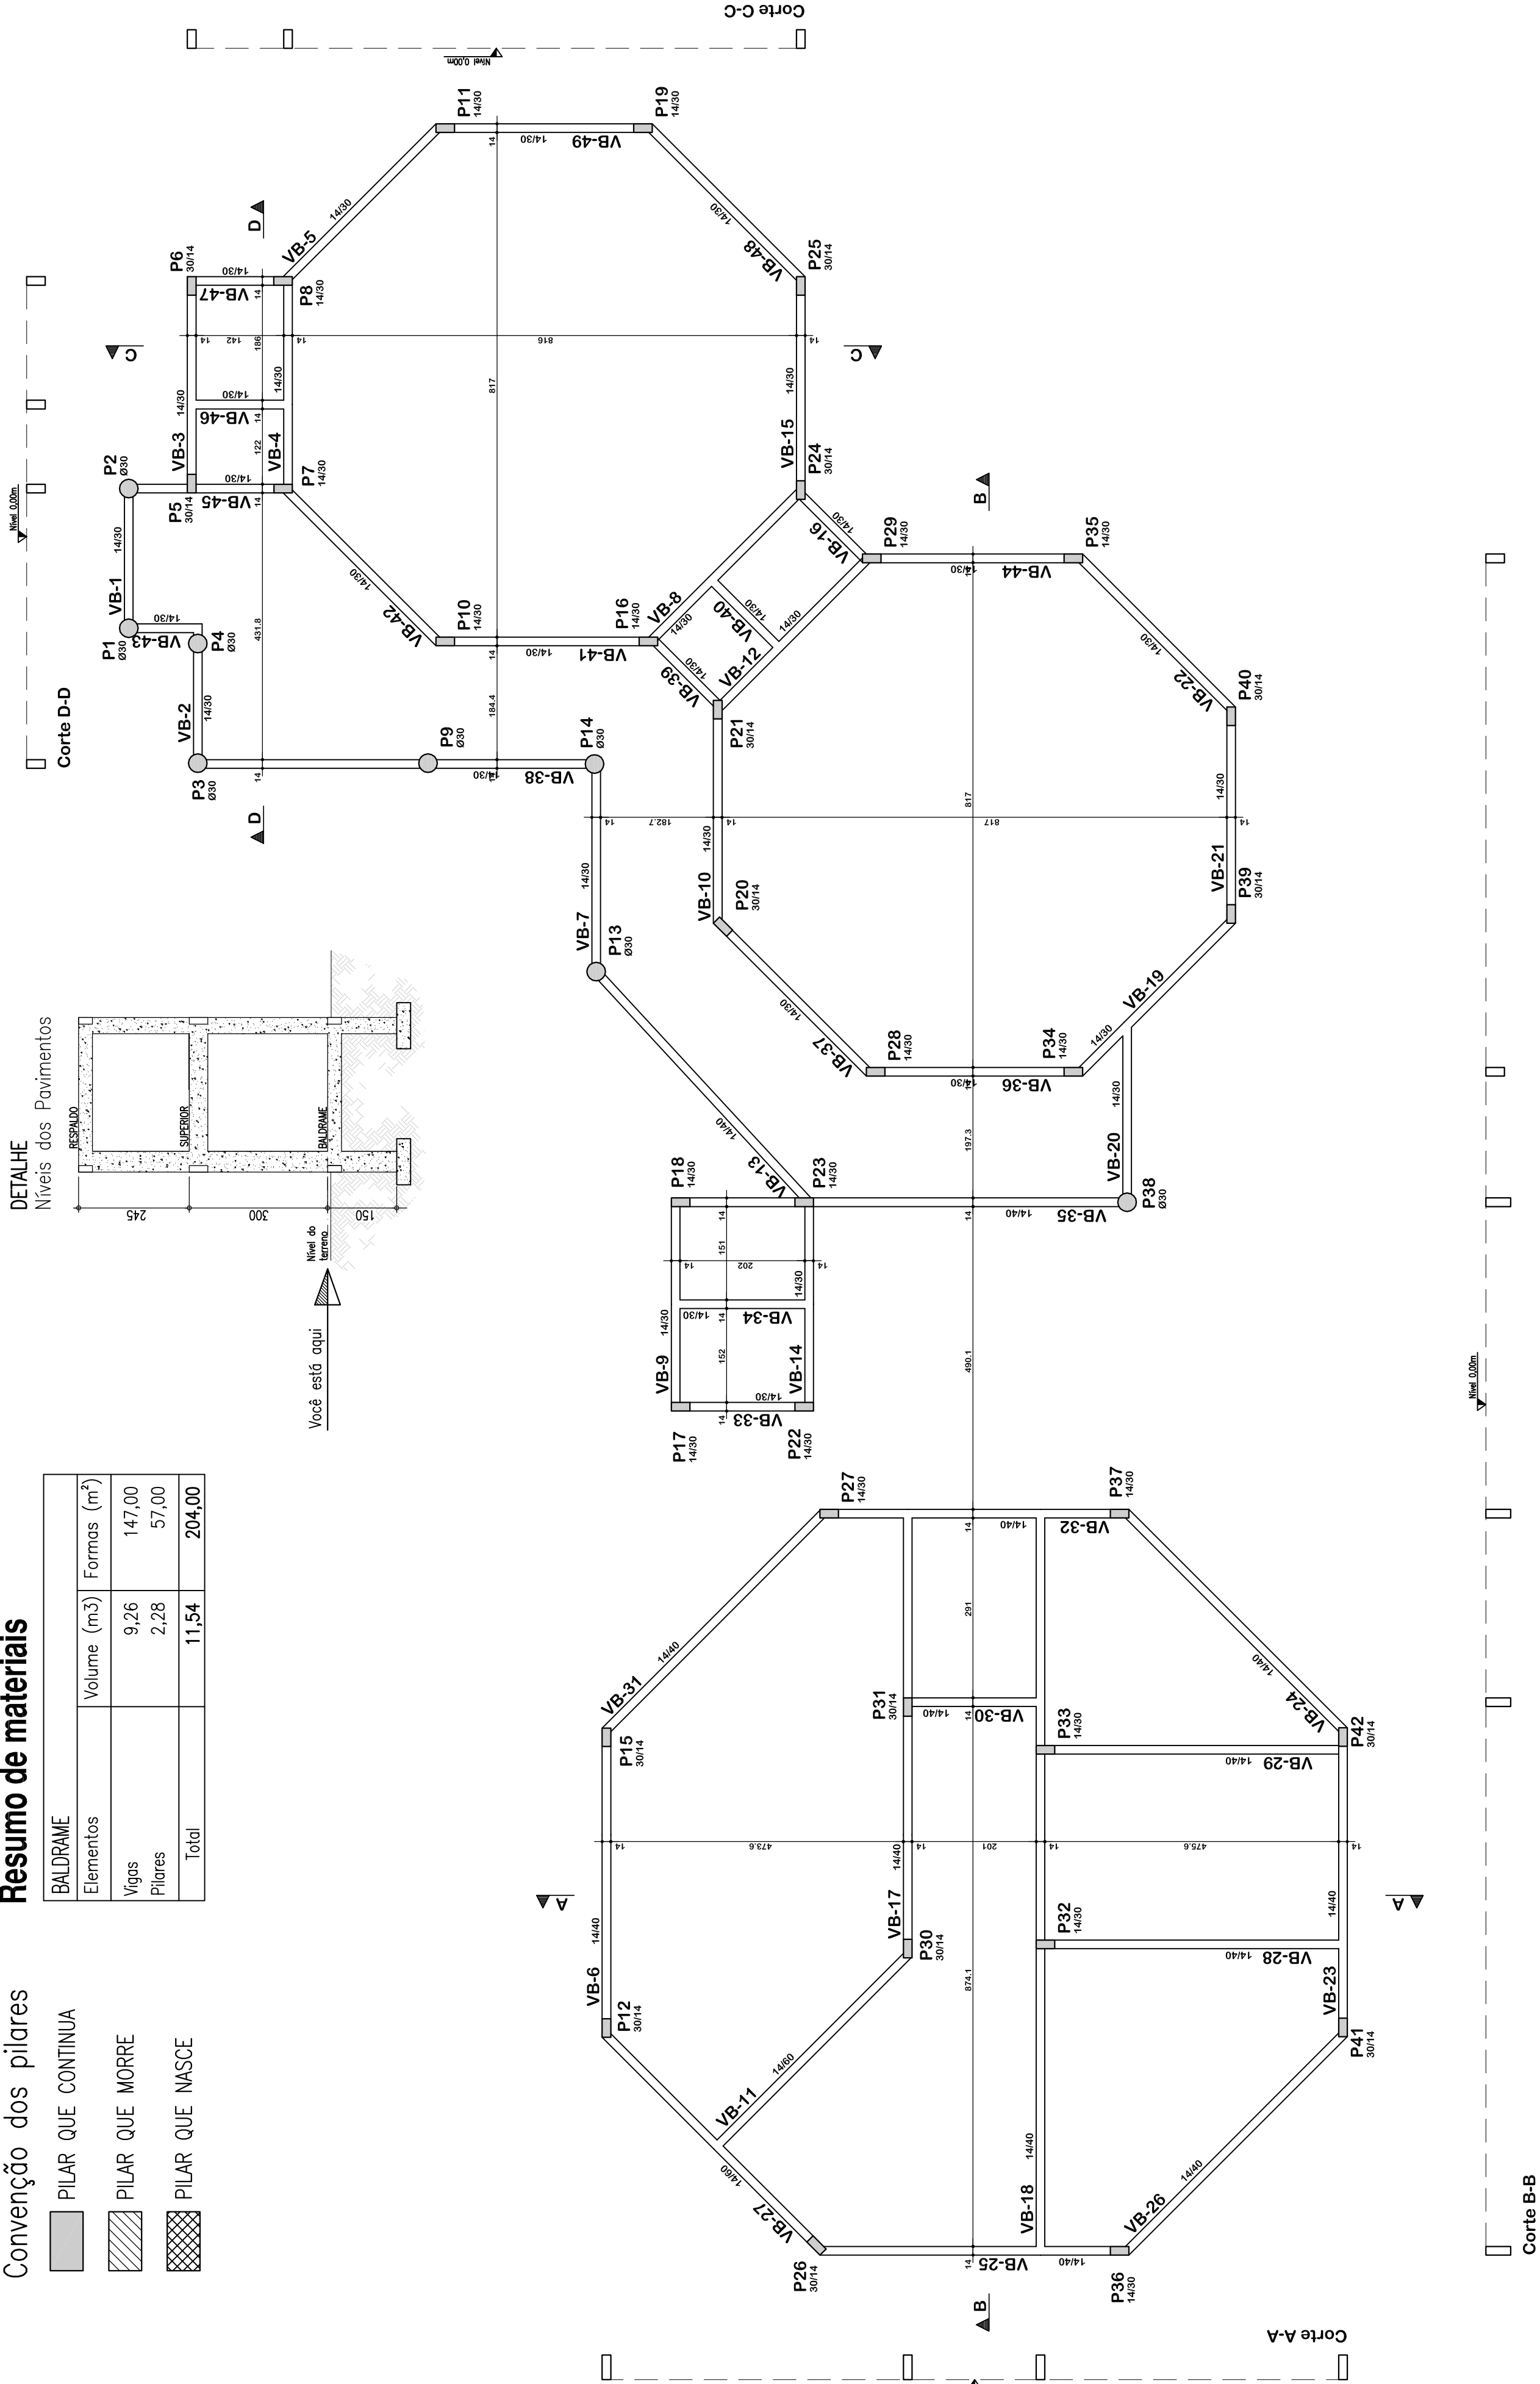

Planta de formas: Baldrame

Escala. 1:75



AMERIOS

ASSOCIAÇÃO DOS MUNICÍPIOS DO ENTRE RIOS-SC
BOM JESUS DO OESTE-CAIBI-CAMPO ERÊ-CUNHA PORÃ-CUNHATAÍ-FLOR DO SERTÃO
IRACEMINHA-MARAVILHA-MODELO-PALMITOS-RIQUEZA-ROMLÂNDIA-SALTINHO
SANTA TEREZINHA DO PROGRESSO-SÃO MIGUEL DA BOA VISTA-SAUDES-TIGRINHOS

Av. Euclides da Cunha, 160 - Cx. P. 47 - Centro
89.874-000 - MARAVILHA - Santa Catarina
Fone/Fax: (0**49) 3664-0282- e-mail: amertos@amertos.org.br
CNPJ 00.961.206/0001-88



MUNICÍPIO DE FLOR DO SERTÃO / SC

PROJETO ESTRUTURAL
AMPLIAÇÃO DO PRÉ ESCOLAR PADRE LUIZ
MUHL – 2ª ETAPA

RESPONSÁVEL TÉCNICO: **RAFAEL CASSOL BASSO**
ENGENHEIRO CIVIL
CREA / SC: 112.213-2

ASS. RESP. TÉCNICO:

PLANTA DE FORMAS: BALDRAME

MUNICÍPIO DE FLOR DO SERTÃO/SC

RUA TEREZINHA SERVIERI

N° DESENHO	DATA DE CANCELAMENTO	DIÁRIO
------------	----------------------	--------

	ASS. DO PREFEITO
--	------------------

SIDNEI JOSÉ WILLINGHO

AREA:	
-------	--

FOLHA:

04/22