


Notas gerais

Materiais:

- Aço.....: CA50 e CA60
- Concreto Estrutura.....: 25 MPa (250 kgf/cm²)
- Concreto Sapatas.....: 25 MPa (250 kgf/cm²)
- Deve ser mantido cura úmida do concreto por 7 dias
- Deve ser mantido o escoramento por no mínimo por 21 dias
- Só poderão ser executadas paredes após 28 dias da concretagem
- Deve ser utilizado espaçadores plásticos para garantir o recobrimento dos elementos
- Todas as cotas em centímetros, exceto cotas de níveis que estão em metros

Recobrimentos:

- Vigas.....: 2.5cm
- Pilares.....: 2.5cm
- Lojes.....: 2.0cm
- Sapatas.....: 5.0cm

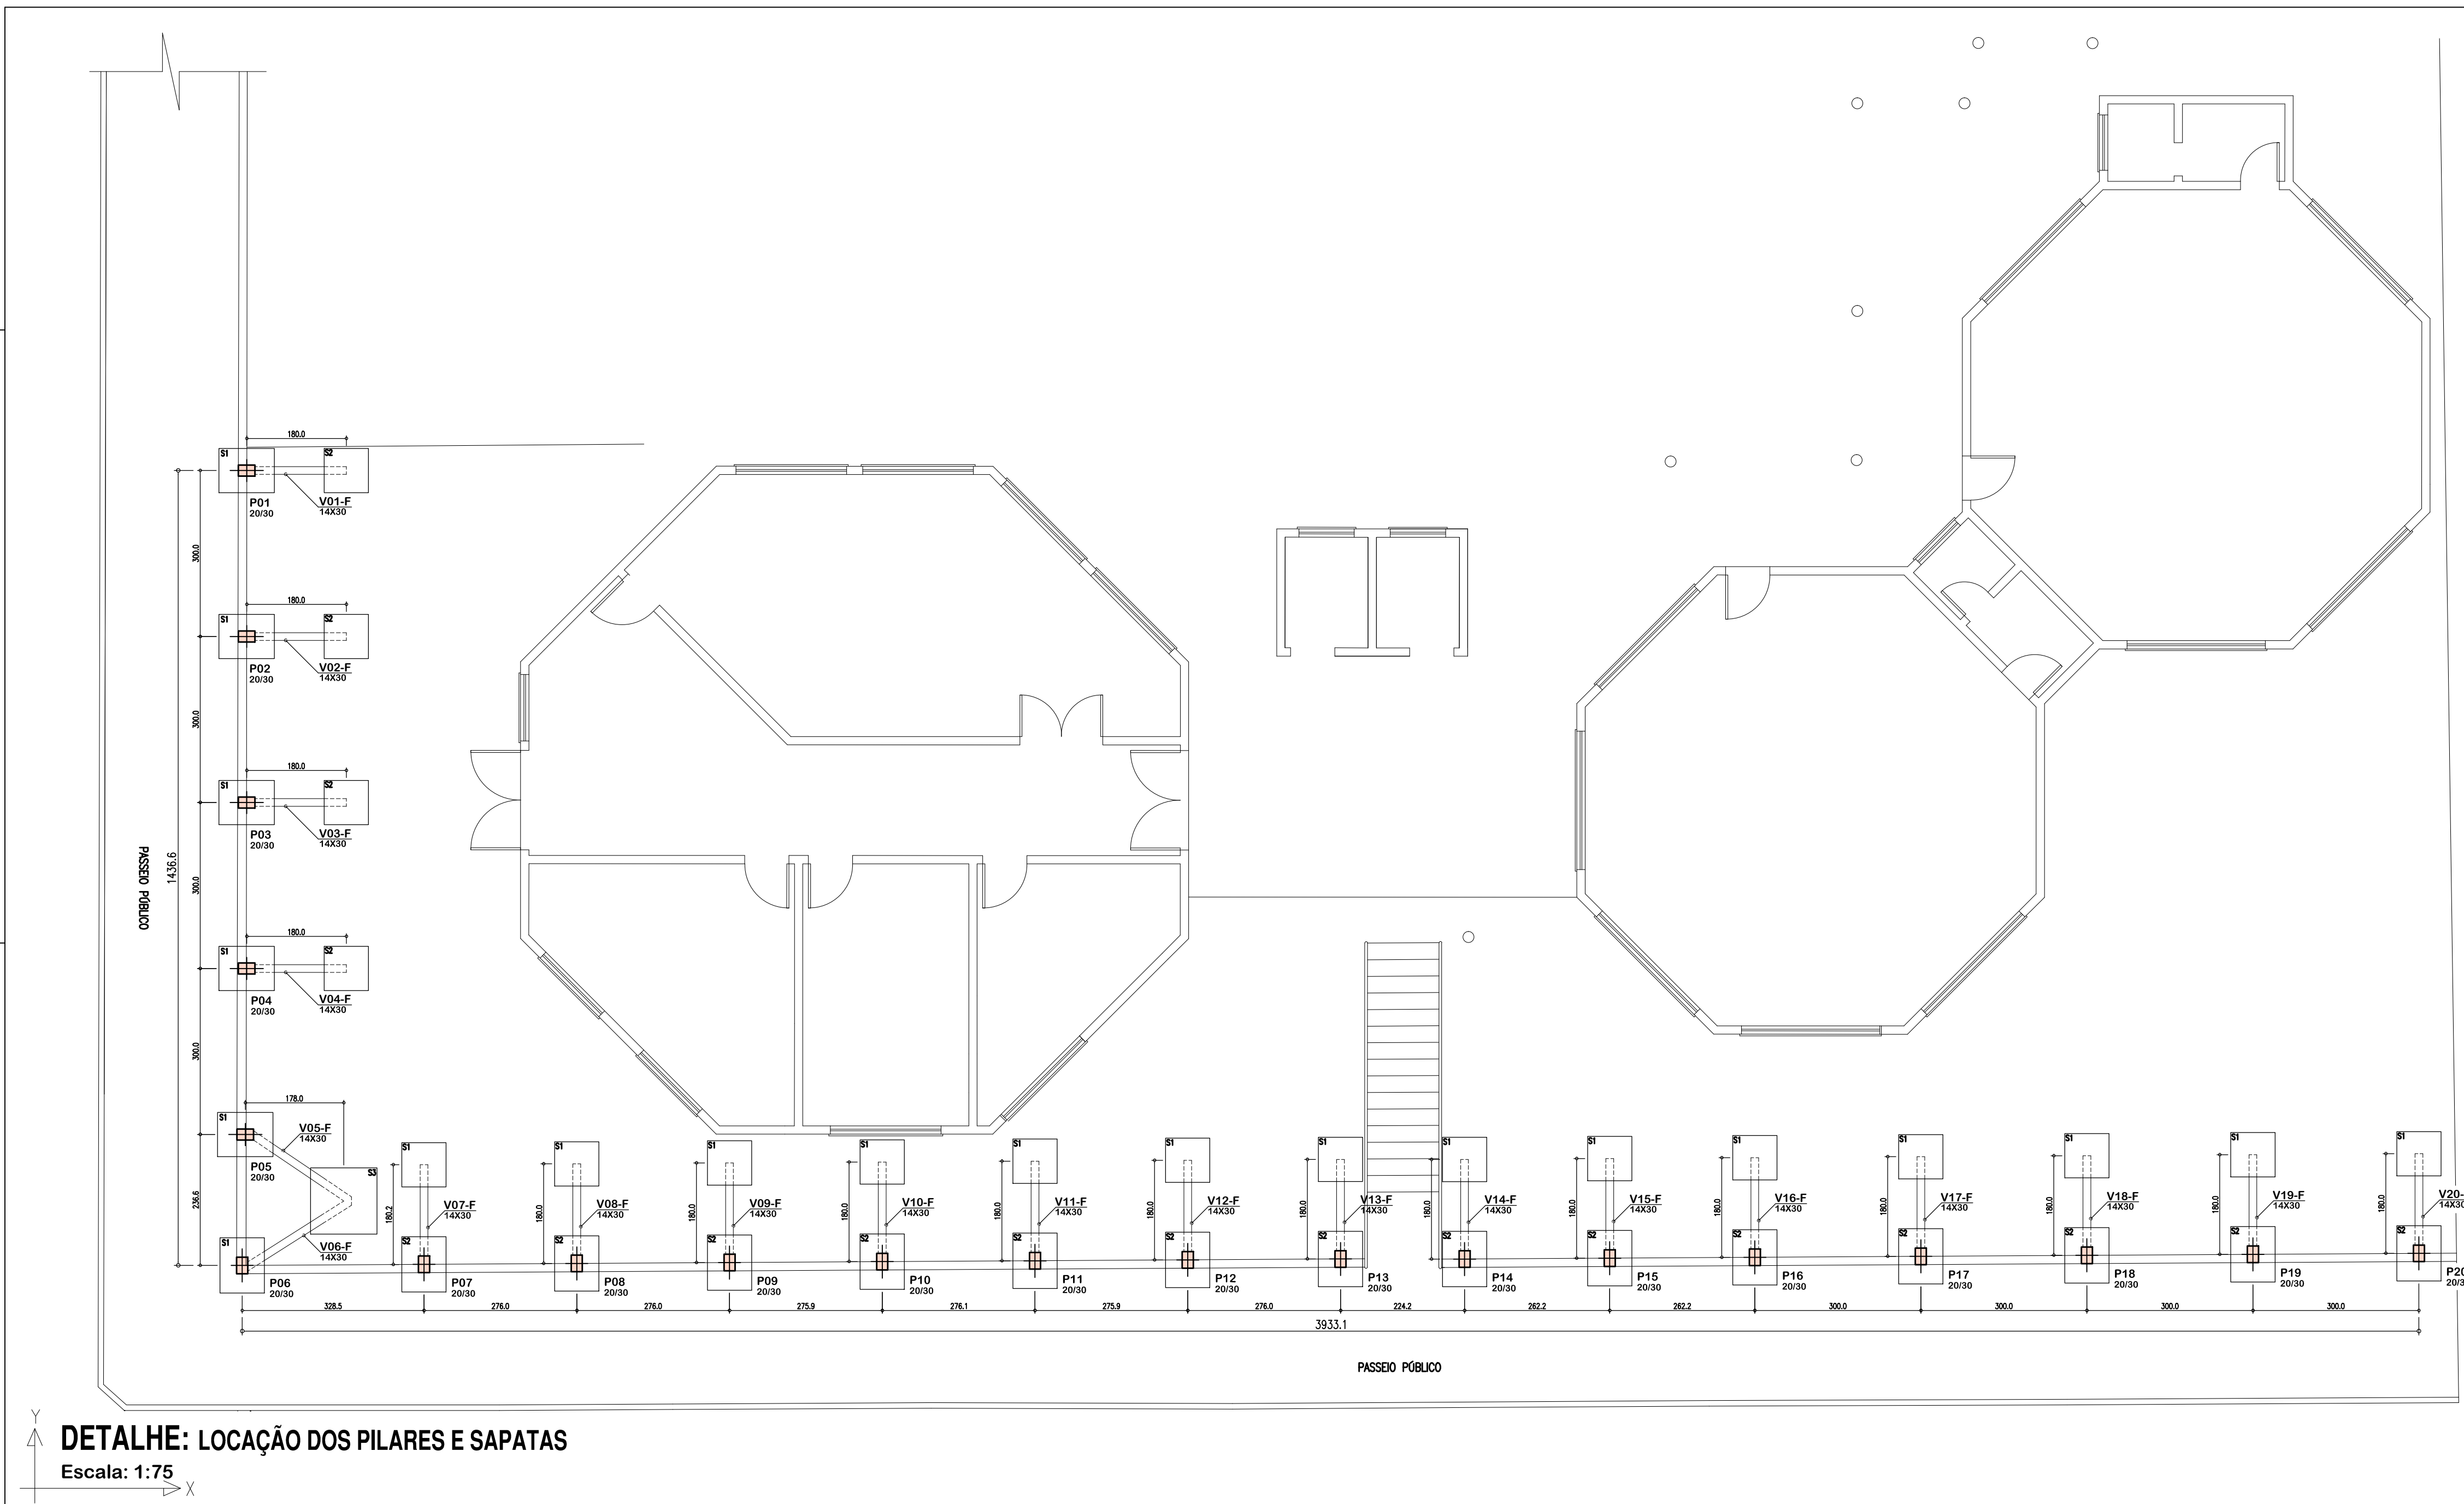

DETALHE: LOCAÇÃO DOS PILARES E SAPATAS
Escala: 1:75

	ASSOCIAÇÃO DOS MUNICÍPIOS DO ENTRE RIOS-SC <small>BOM JESUS DO OESTE-CAIBI-CAMPO ERÉ-CUNHA PORÁ-CUNHATAI-FLOR DO SERTÃO IRACEMINHA-MARAVILHA-MODELO-PALMITOS-RIQUEZA-ROMELÂNDIA-SALTINHO SANTA TEREZINHA DO PROGRESSO-SÃO MIGUEL DA BOA VISTA-SAUDADES-TIGRINHOS</small>
	<small>ENDEREÇO:</small> Av. Euclides da Cunha, 160 - Cx. P. 47 - Centro 89.874-000 - MARAVILHA - Santa Catarina Fone/Fax: (0**49) 3664-0282- e-mail:amerios@amerios.org.br CNPJ 00.961.206/0001-88
	MUNICÍPIO DE FLOR DO SERTÃO / SC
	<small>OBRA:</small> PROJETO ESTRUTURAL AMPLIAÇÃO DO PRÉ ESCOLAR PADRE LUIZ MUHL - 2ª ETAPA - MURO DE CONTENÇÃO
<small>RESPONSÁVEL TÉCNICO:</small> RAFAEL CASSOL BASSO ENGENHEIRO CIVIL CREA / SC: 112.213-2	<small>ASS. RESP. TÉCNICO:</small>
<small>ESPECIFICAÇÕES:</small> LOCAÇÃO DOS ELEMENTOS ESTRUTURAIS	
<small>PROPRIETÁRIO:</small> MUNICÍPIO DE FLOR DO SERTÃO/SC	<small>ASS. DO PREFEITO:</small>
<small>LOCAL:</small> RUA TEREZINHA SERVIERI	<small>ESCALA:</small> SIDNEI JOSÉ WILLINGHOFER
<small>DESENHO:</small> RAFAEL CASSOL BASSO	<small>Nº DESENHO:</small> Engenharia/Projetos 2018/Flor do Sertão
<small>DATA:</small> JUNHO / 2018	<small>ÁREA:</small> 327,30 m ²
<small>ESCALA:</small> Indicada	19/22