




IMAGEM ILUSTRATIVA - GOOGLE EARTH

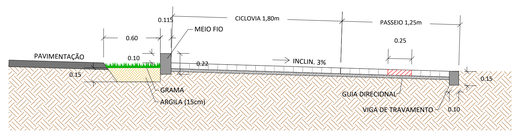


DETALHE 01 - GRAMA, CICLOVIA E PASSEIO PÚBLICO
ESC.: 1/25

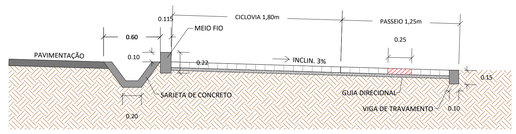

DETALHE 02 - SARJETA, CICLOVIA E PASSEIO PÚBLICO
ESC.: 1/25

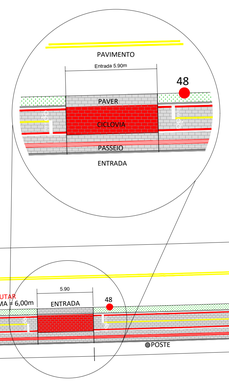

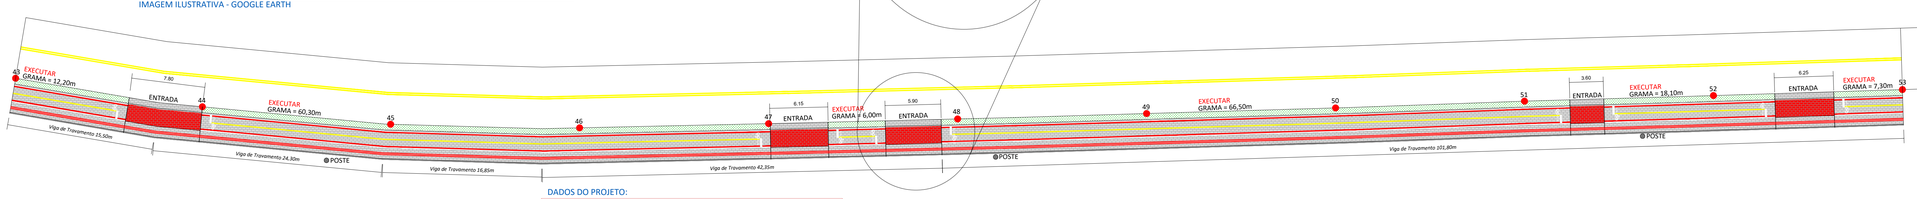

PLANIMETRIA EXECUTAR - TRECHO V CICLOVIA
ESC:1/250

DADOS DO PROJETO:

PASSEIO:

Piso Tátil Direcional (6cm) = 42,70m²
Paver (6cm) = 461,30m²
Piso Tátil Direcional (8cm) ENTRADA = 7,50m²
Paver (8cm) ENTRADA = 101,75m²
Base Concreto Armado (ENTRADA) = 109,25m²
Grama = 102,25m²
Meio Fio (0,115 x 0,22) = 170,50m
Viga de Travamento (0,10 x 0,15) = 200,80m

Faixa Amarela = 160,55m
Faixa Branca = 170,55m x 2 = 341,10m
Faixa Vermelha = 170,55m x 2 = 341,10m
Pintura Vermelha (Acessos) = 53,60m²
Faixa de Segurança = (0,20 x 0,85) x 10 = 1,70m²
Pintura Letras"PARE" (0,24m²) x 10 = 2,40m²
Pintura "Bicicleta" (0,24m²) x 10 = 2,40m²

LEGENDA:

SARJETA
GRAMA
CAIXA COLETORA
TBL Ø40
CERCA
PAVER CINZA
PISO TÁTIL DIREC.
ÁRVORE
POSTE
POSTE (ILUM. PROJ.)

ASSOCIAÇÃO DOS MUNICÍPIOS DO ENTRE RIOS-SC
BOM JESUS DO OESTE-CAMPO ERÊ-CAIBI-CUNHA PORÃ-CUNHATAÍ-FLOR DO SERTÃO
IRACEMINHA-MARAVILHA-MODELO-PALMITOS-RIQUEZA-ROMELÂNDIA-SALTINHO
SANTA TEREZINHA DO PROGRESSO-SÃO MIGUEL DA BOA VISTA-SAUDADES-TIGRINHOS

ENDEREÇO:
Av. Euclides da Cunha, 160 - Cx. P. 47 - Centro
89.874-000 - MARAVILHA - Santa Catarina
Fone/Fax: (0**49) 3664-0282 - e-mail: amerios@amerios.com.br
CNPJ 00.961.206/0001-88

MUNICÍPIO DE FLOR DO SERTÃO - SC

OBRA:
PROJETO DE CICLOVIA
TRECHO V - SC 161

RESPONSÁVEL TÉCNICO:
ENGENHEIRA CIVIL
CREA/SC: 090.319-0
REG. NACIONAL:250654897-1
CARLINE JOICE HACKENHAAR

ASS. RESP. TÉCNICO:

ESPECIFICAÇÕES:
PLANIMETRIA, E LOCALIZAÇÃO GOOGLE EARTH.

TOPOGRAFIA:
MATEUS TURATTI
ENGENHEIRO ELETRICISTA
CREA/SC: 151.000-0 - Acadêmico Inova FIEL
Geoforma Topografia

ASSINATURA DO PREFEITO(A):

PROPRIETÁRIO:
MUNICÍPIO DE FLOR DO SERTÃO - SC

LOCAL:
PERÍMETRO URBANO - ÁREA INDUSTRIAL

SIDNEI JOSÉ WILLINGHOFER

DESENHO:
VINÍCIUS LUAN SCHNEIDER
CAMILA GREGÓRIO RECH

Nº DESENHO:
04/2019/FLOR DO SERTÃO/ABRIL/ALT. CICLOVIA ENC. PÓRTICO

DATA:
ABRIL/2019

ESCALA:
INDICADA

FOLHA:
05