


CORTE AA
ESCALA.: 1/50

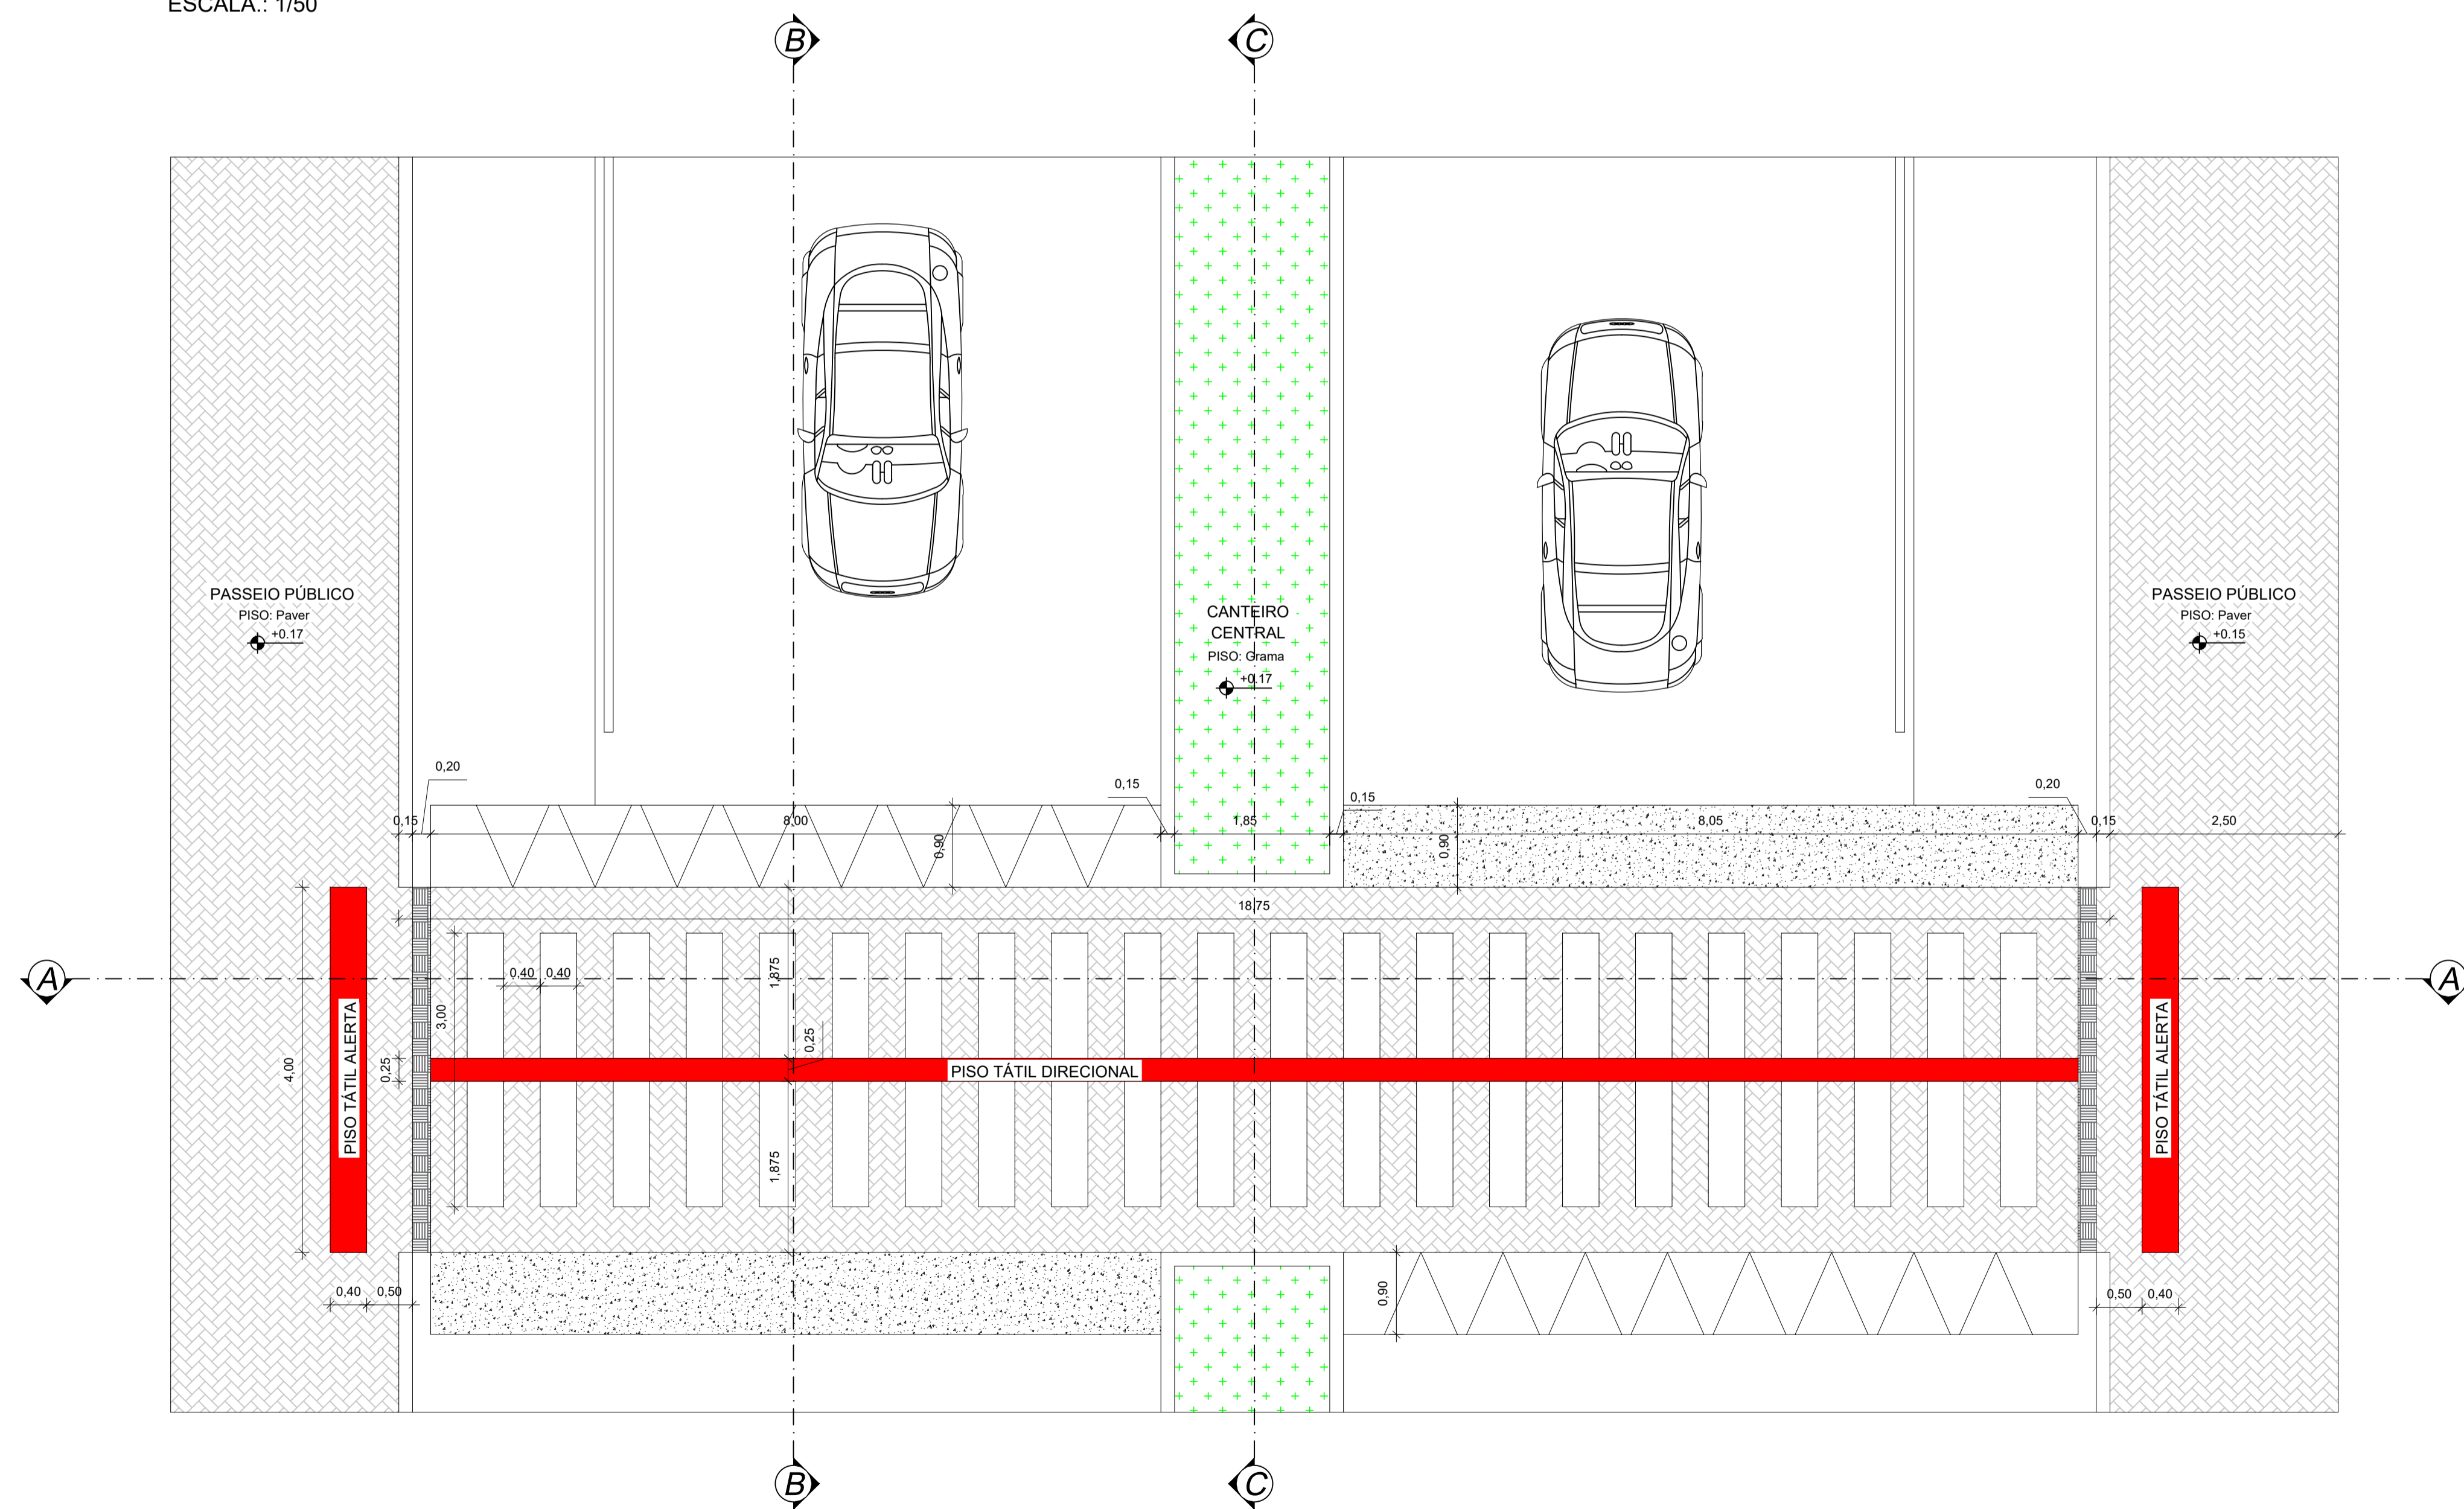

PASSEIO PÚBLICO AV. FLOR DO SERTÃO ESQ. RUA AFONSO CENEDESSE
QUADRA.: 11 E 12
ESCALA.: 1/50

REFERÊNCIA: PROJETO ARQUITETÔNICO	ÁREA:
OBRA: FAIXA ELEVADA	ESCALA: INDICADA
CONTEÚDO: - PLANTA BAIXA TÉCNICA - CORTE AA	FOLHA: ARQ_01
	PRANCHA: 01/02
	LOCAL: FLOR DO SERTÃO (SC)
RESPONSÁVEL TÉCNICO: LUCAS AUGUSTO SEIBT Engenheiro Civil CREA/SC 117.415-4	PROPRIETÁRIO: MUNICÍPIO DE FLOR DO SERTÃO CNPJ.: 01.566.621/0001-08
	QUADRILÓTELO: INDICADA
	DATA: 29/03/2021
	DESENHO: HUÉLITON